

COMUNE DI AVIO
PROVINCIA DI TRENTO
UFFICIO TECNICO LAVORI PUBBLICI

SEDE AMBULATORI - AVIO

Ambulatorio nr 2

OGGETTO:

IDENTIFICATO DALLA P.ED. 406/4 IN VIA MARCONI AD AVIO PER

PIANTE

SCALA:

1 : 100

IL TECNICO :

arch. Claudia Carbone

L' IMPRESA :

TAVOLA:

ARCHIVIO:


AGGIORNATO IL:

Avio, MAGGIO 2024


A-2

PIANTA PIANO TERRA


Scala 1 : 100

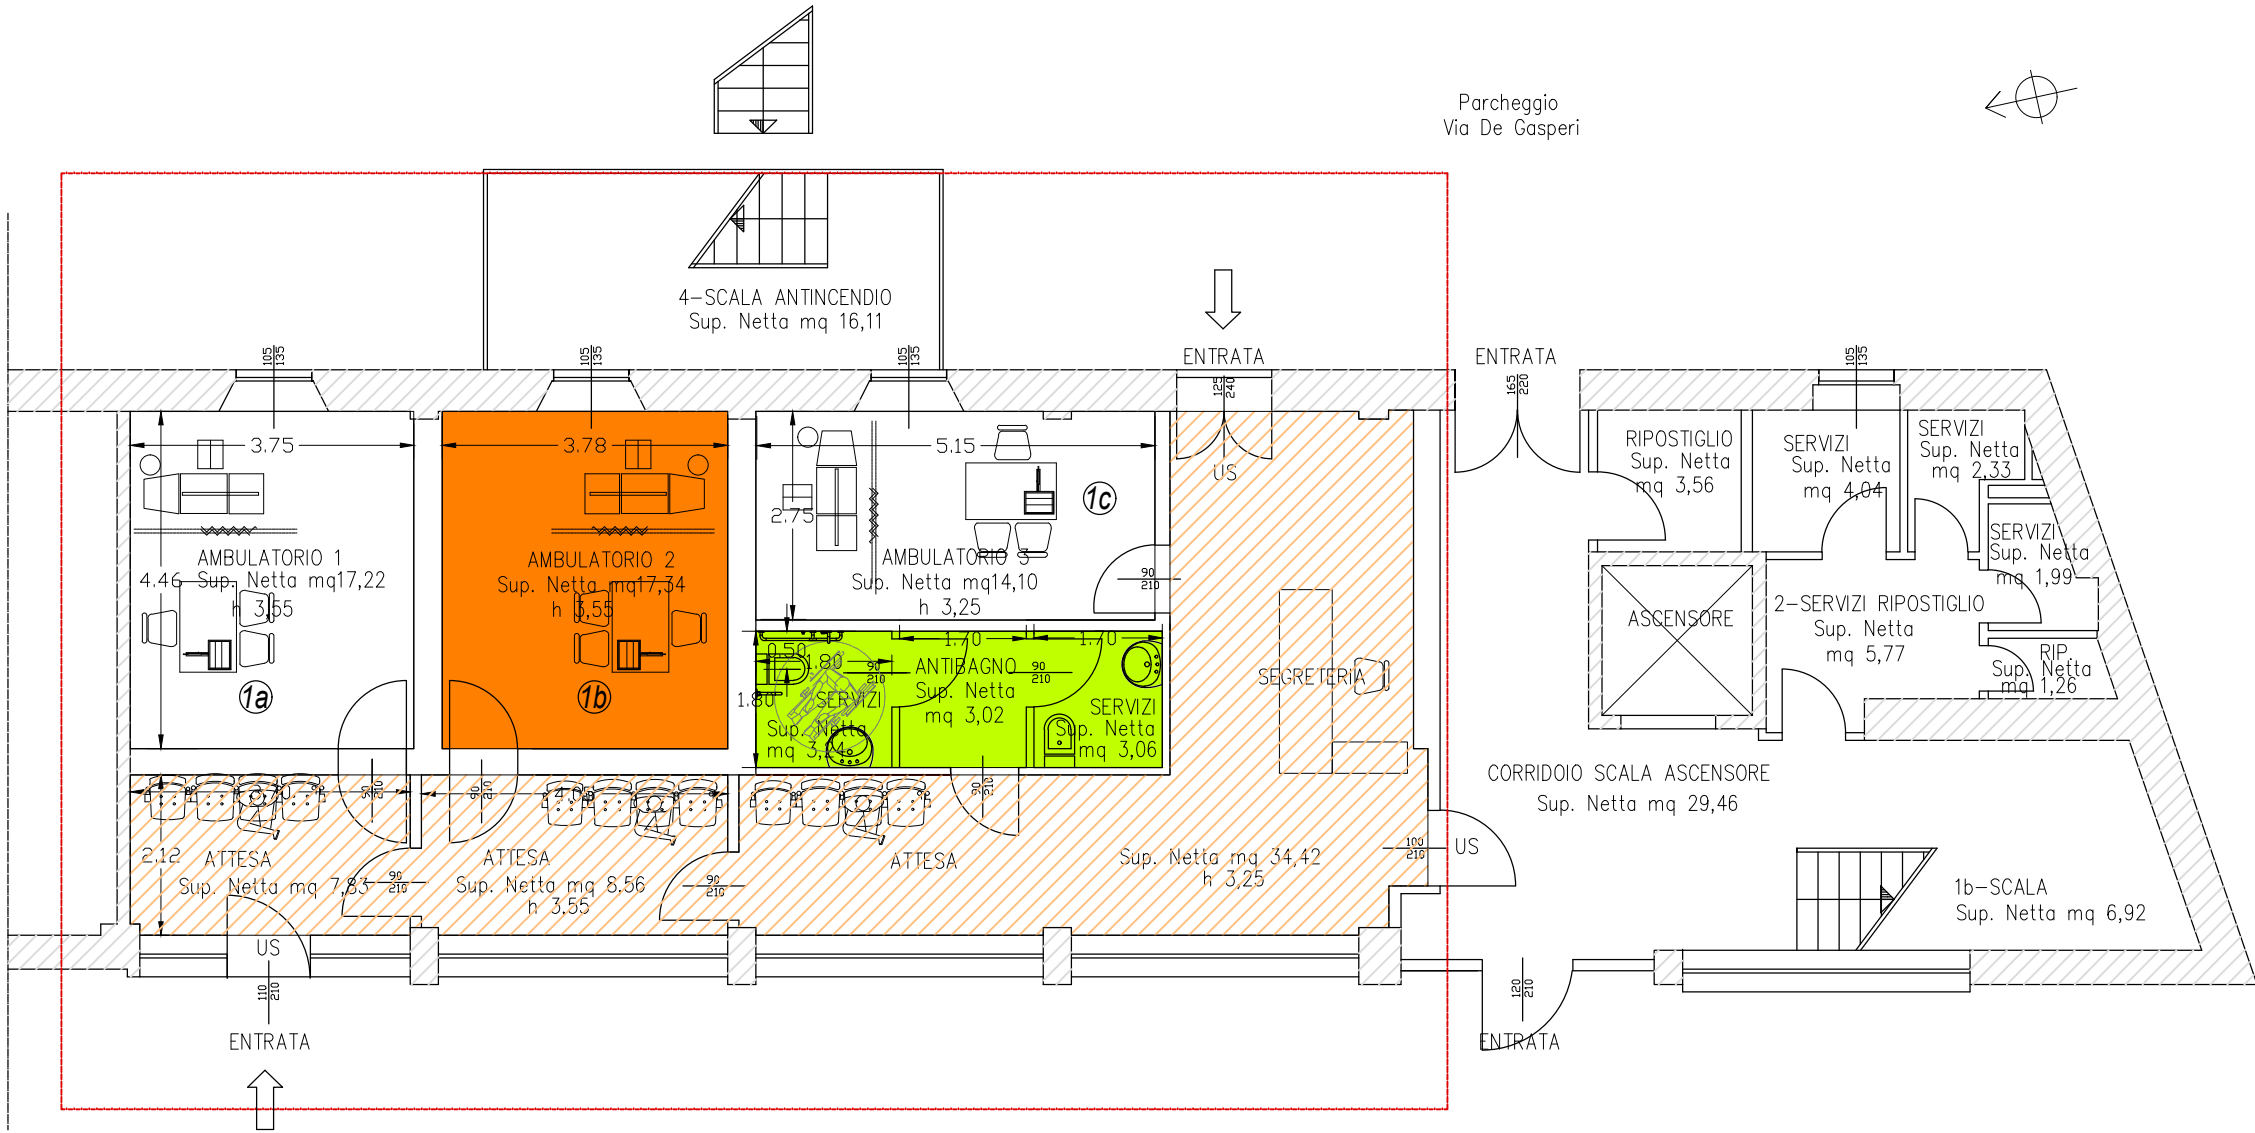

- Ambulatorio n 2 mq 16,80
- Servizi Igienici mq 9,50
- Spazi Attesa - Segreteria mq 51,00

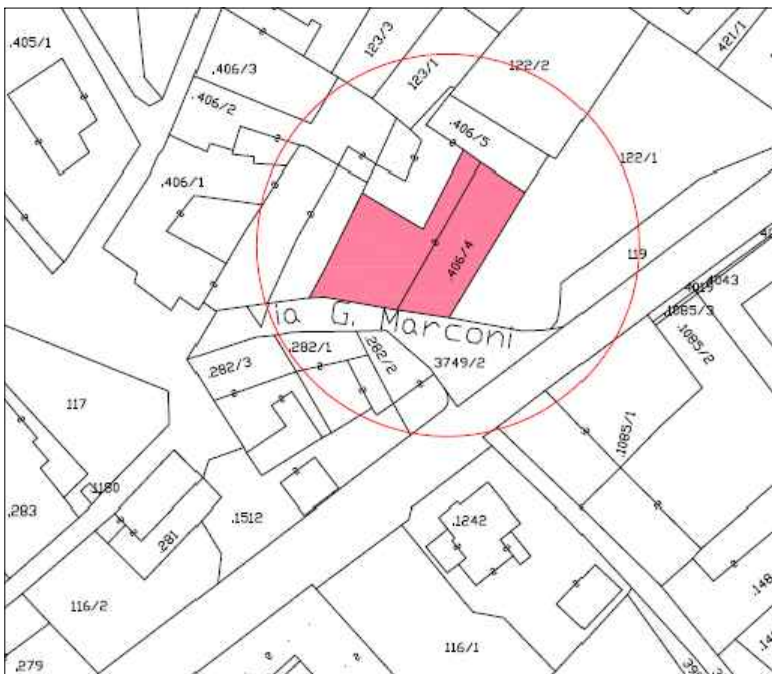

Estratto mappa catastale

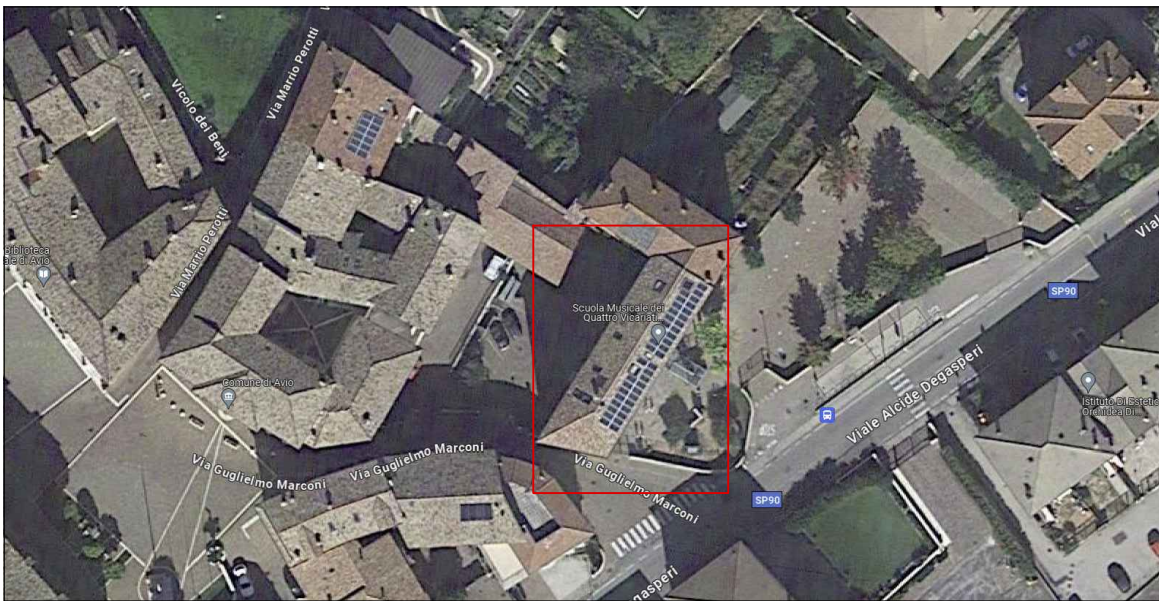

Stralcio Ortofoto

Planimetria Ambulatori