

**COMUNE DI AVIO**  
**PROVINCIA DI TRENTO**  
 UFFICIO TECNICO LAVORI PUBBLICI

**SEDE AMBULATORI - AVIO**

Ambulatorio nr 3

OGGETTO:

IDENTIFICATO DALLA P.ED. 406/4 IN VIA MARCONI AD AVIO PER

PIANTE

SCALA:

1 : 100

IL TECNICO :

arch. Claudia Carbone

L'IMPRESA :

TAVOLA:


ARCHIVIO:

AGGIORNATO IL:


A-3

Avio, MAGGIO 2024


PIANTA PIANO TERRA  
 Scala 1 : 100

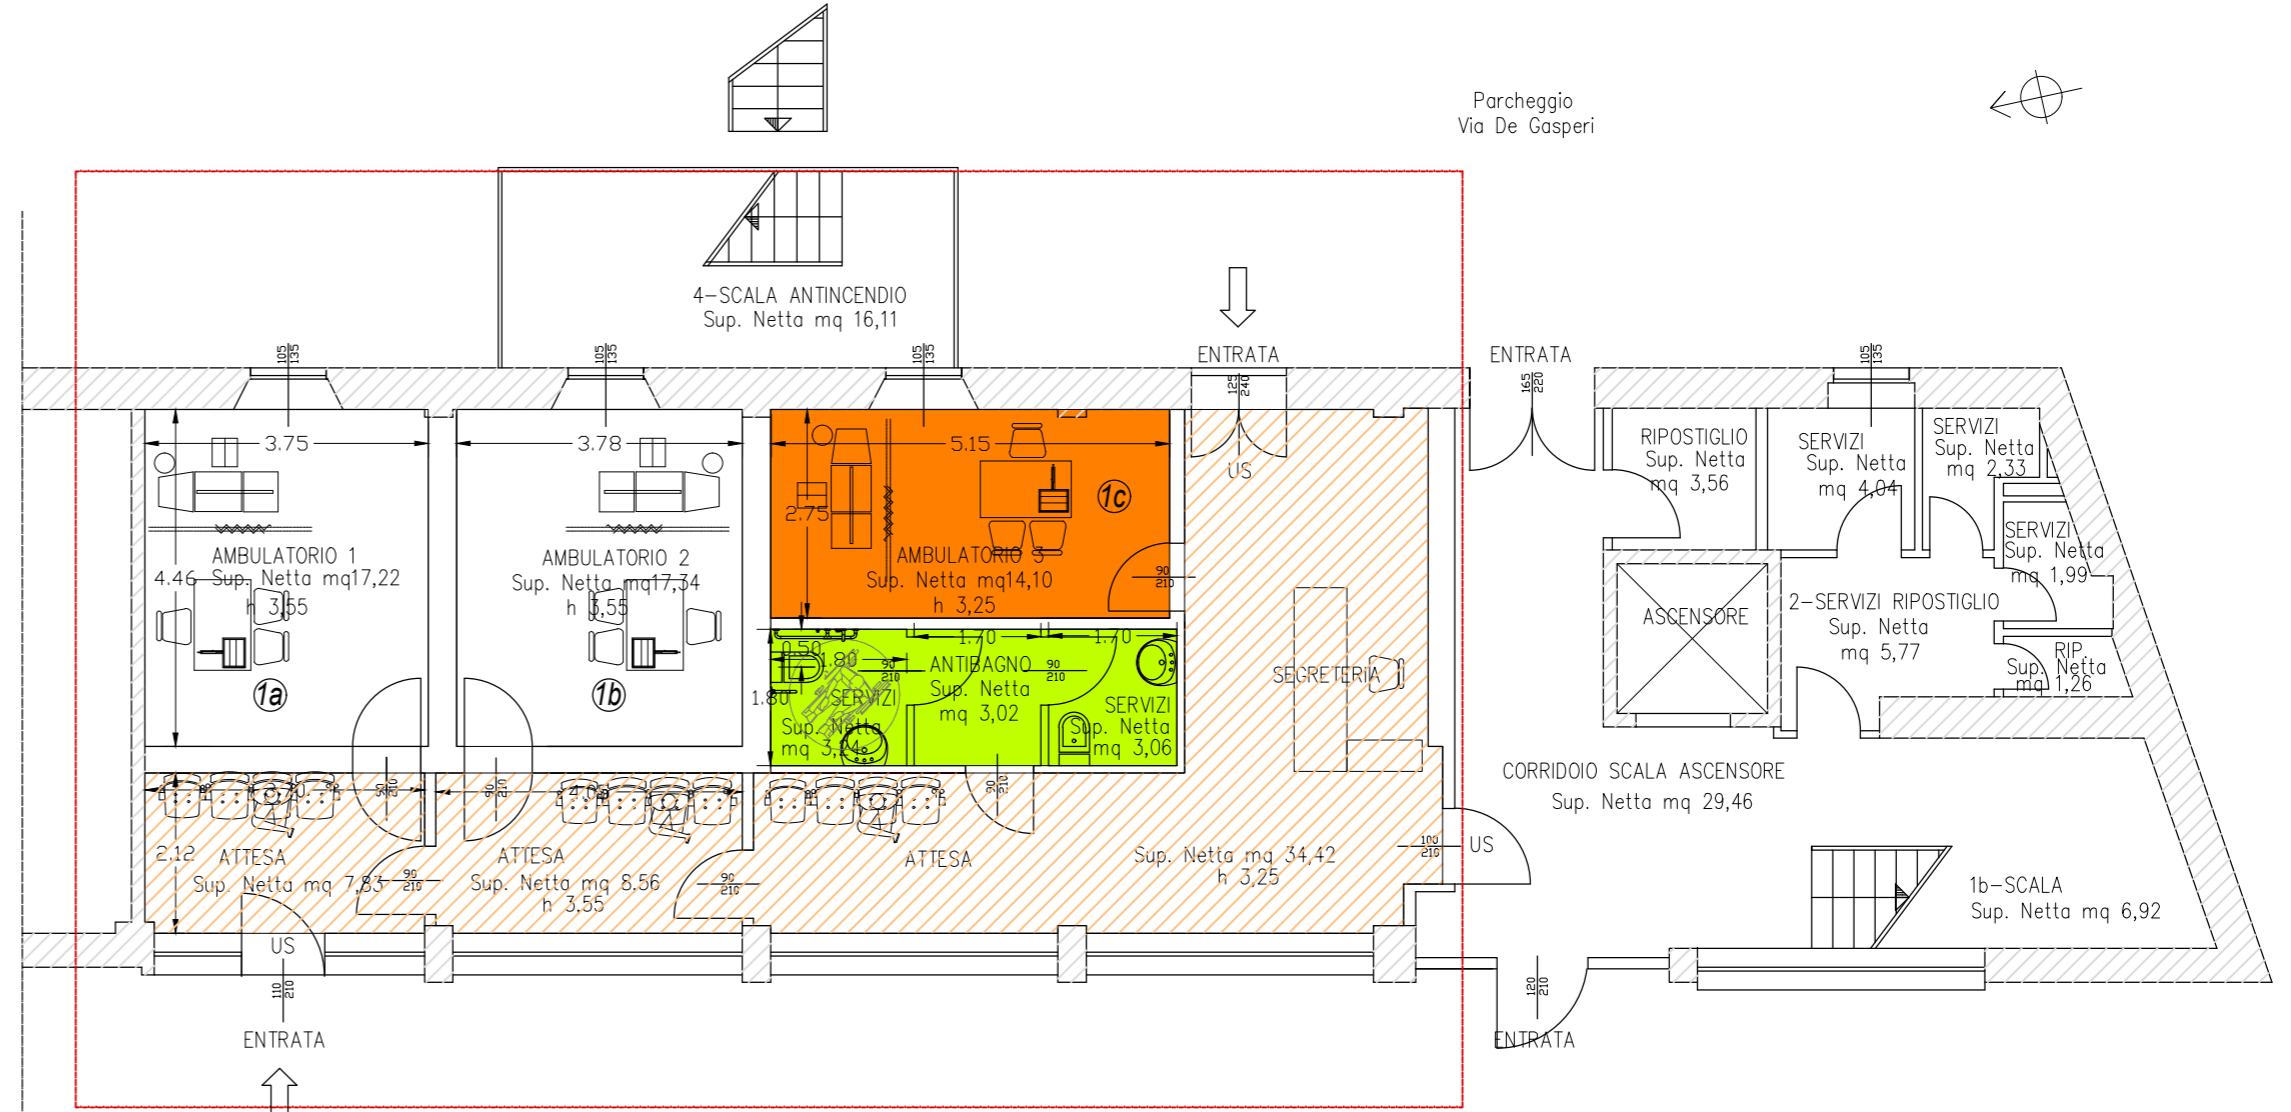

- Ambulatorio n 3 mq 14,50
- Servizi Igienici mq 9,50
- Spazi Attesa - Segreteria mq 51,00

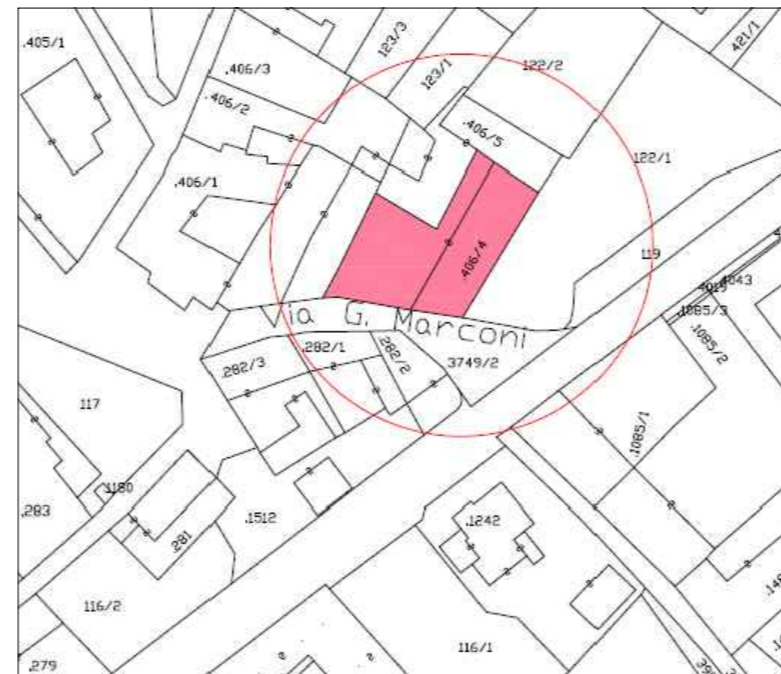

Estratto mappa catastale

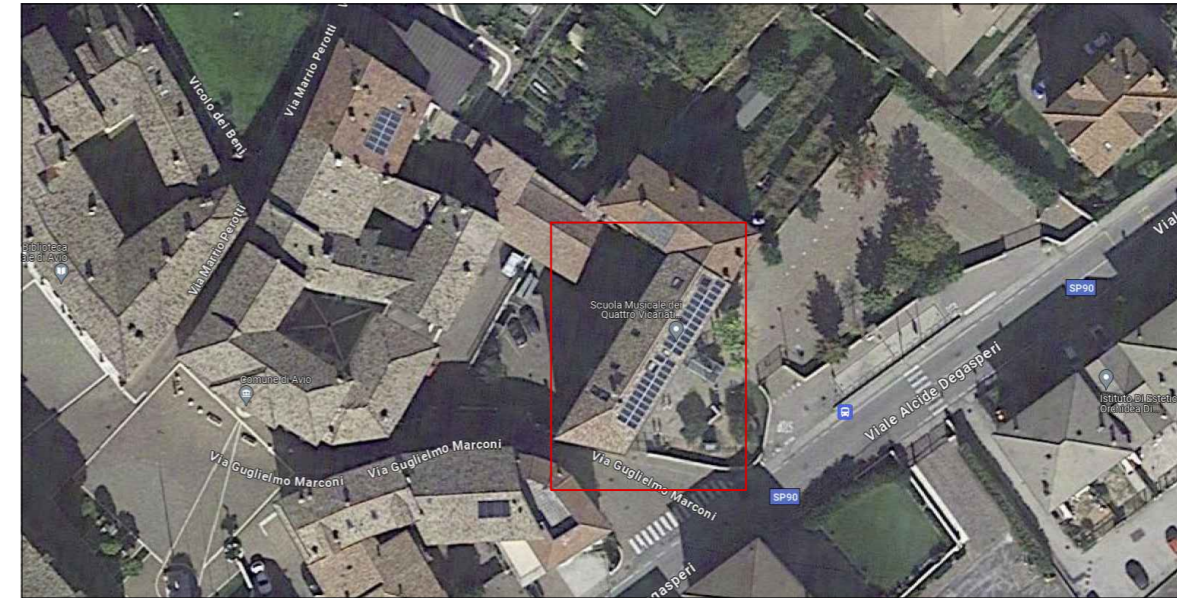

Stralcio Ortofoto

Parcheggio  
 Via De Gasperi

Parcheggio  
 Corte Interna

Planimetria Ambulatori