



ESTRATTO MAPPA
Scala 1:1000

p.f. 923 - Fiume Adige

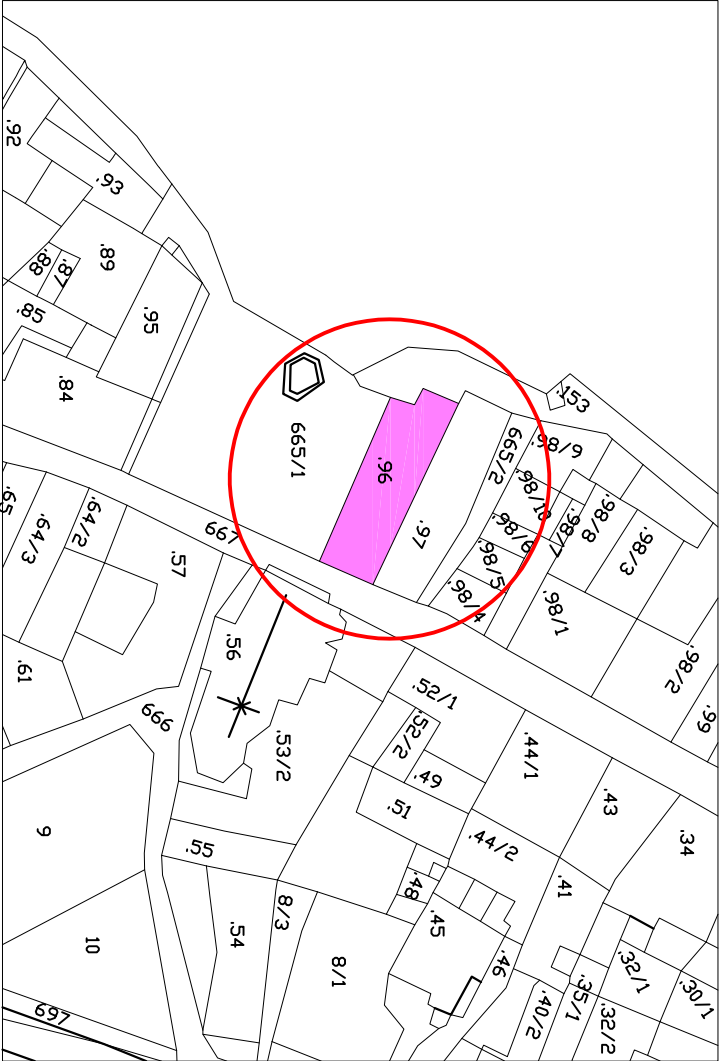


p.f. 667 - via 27 Maggio

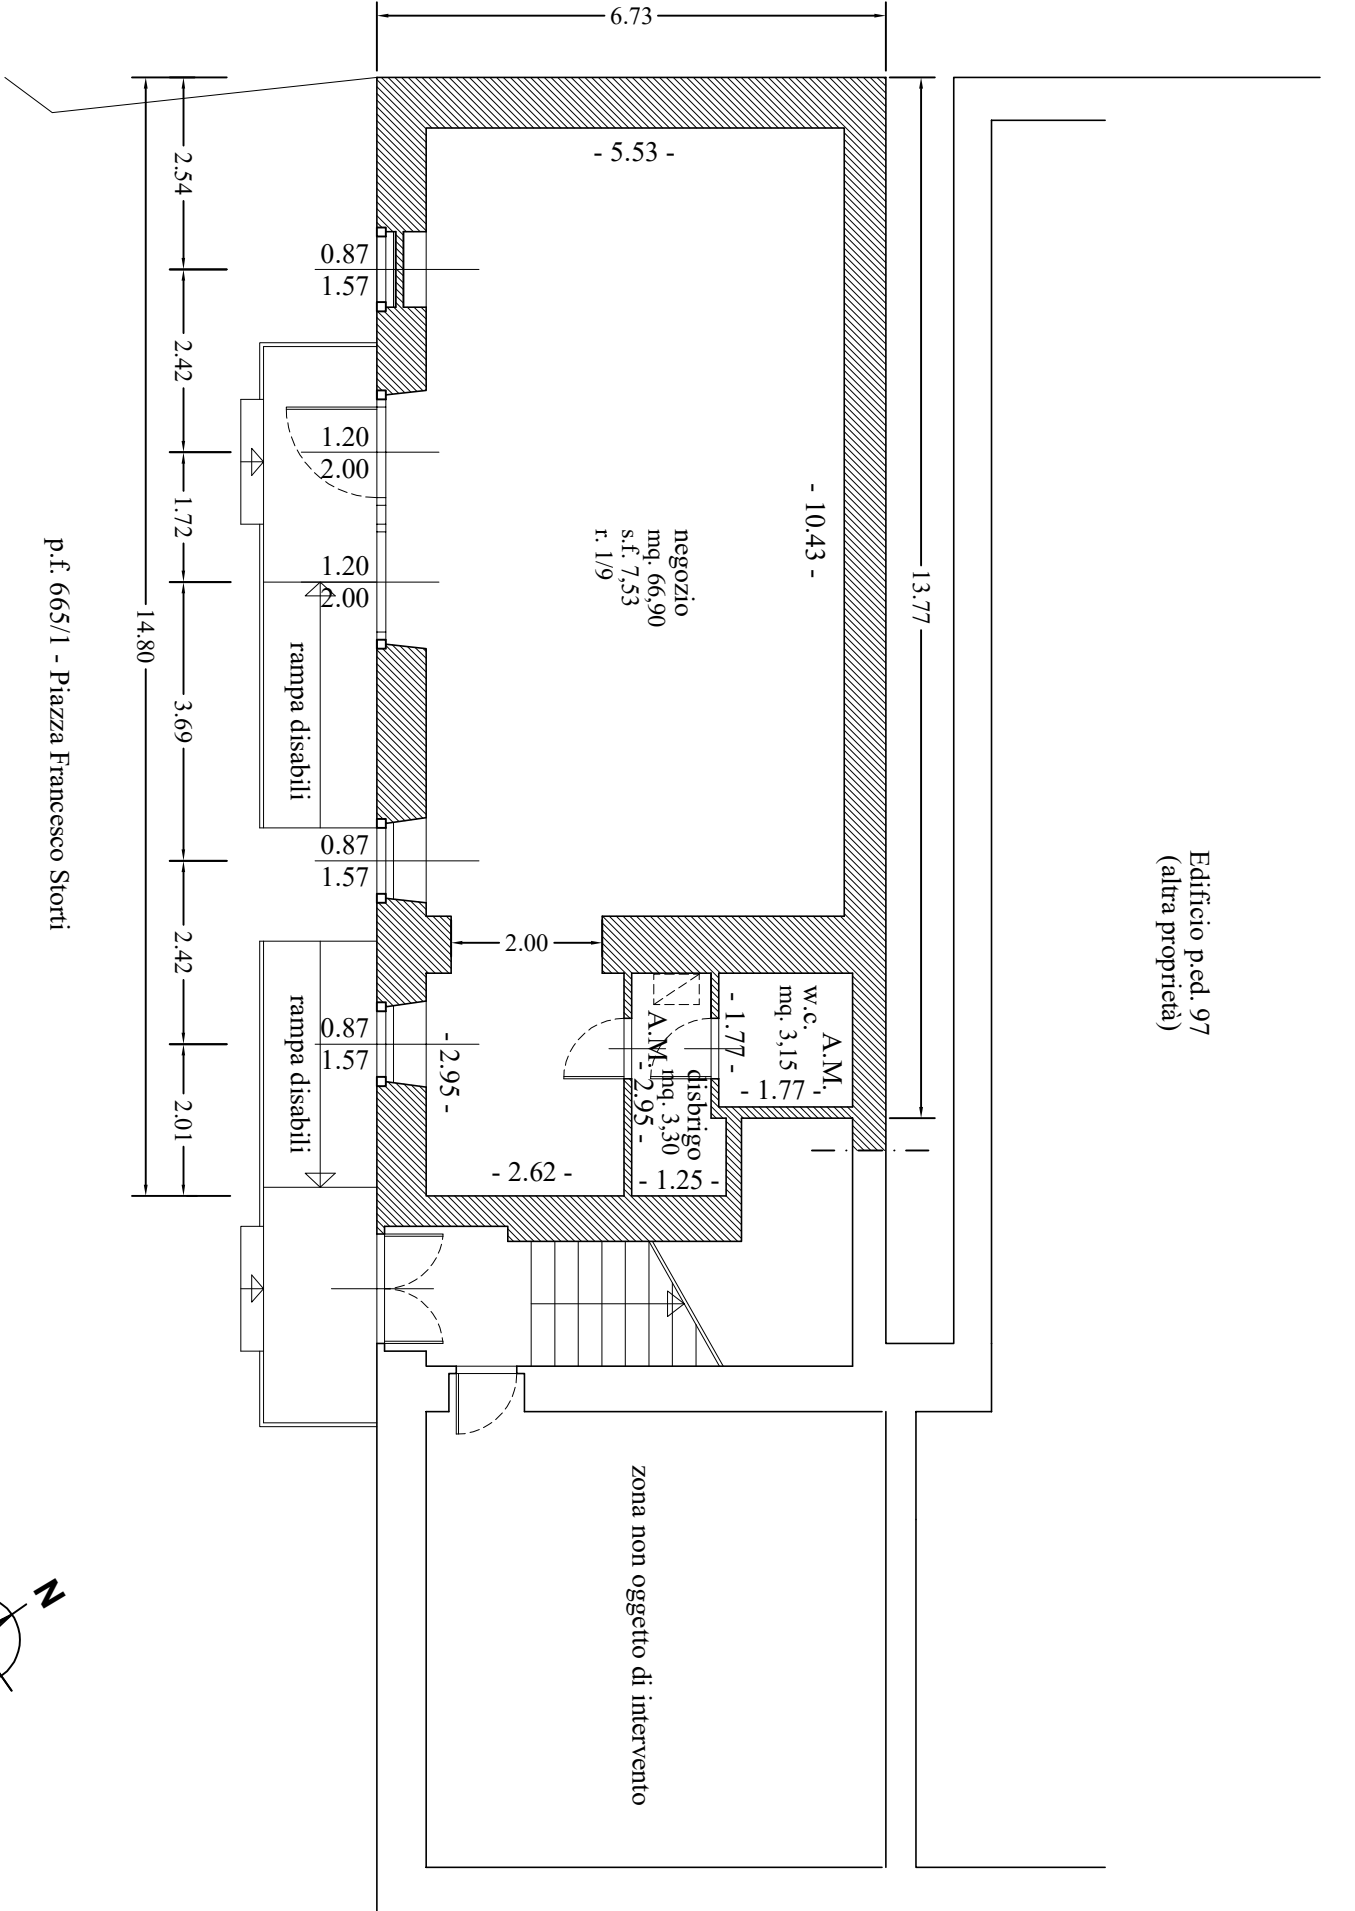

COMUNE DI AVIO
UFFICIO TECNICO URBANISTICO
UNITA' IMMOBILIARE P.ED. 96 SUB 2 IN C.C.
BORGHETTO A/A - COMUNE DI AVIO - NEGOZIO

PIANO TERRA
Scala 1:100
h locali : ml. 2,77

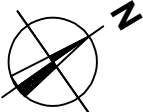

p.f. 665/1 - Piazza Francesco Storti

RESPONSABILE UFFICIO
TECNICO URBANISTICO
geom. Andrea Colombo
DISGNATORE:
geom. Tamara Mattei

Estratto mappa
Pianta Piano Terra a:100

AGOSTO 2013