
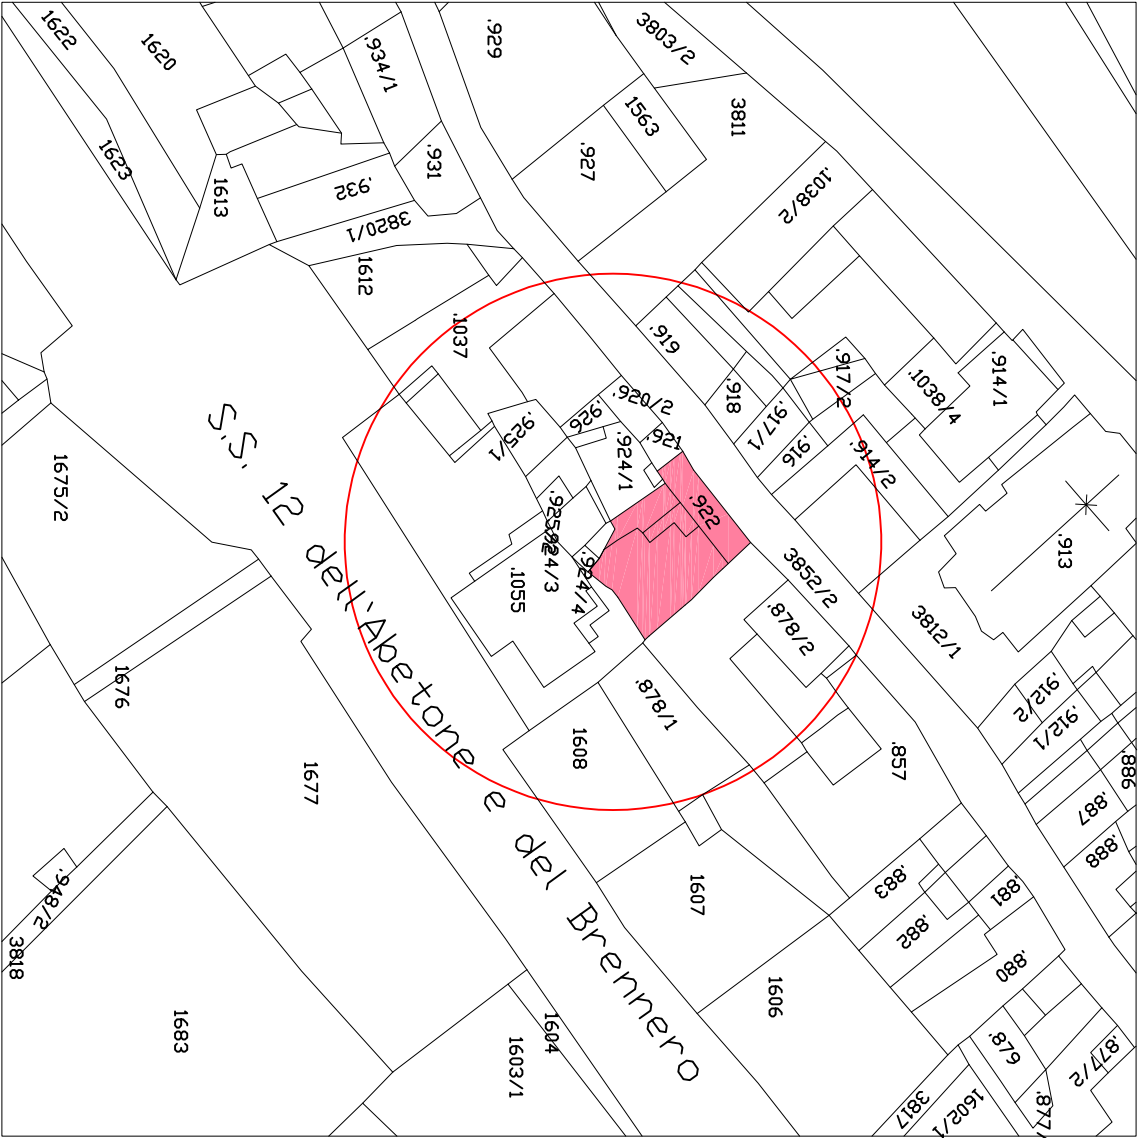


ESTRATTO MAPPA
Scala 1:1000

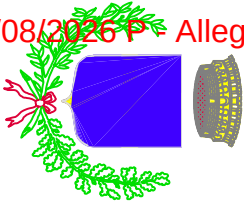

RESPONSABILE UFFICIO
TECNICO URBANISTICO
geom. Andrea Colombo

DISEGNATORE:
geom. Tamara Mottei


COMUNE DI AVIO

UFFICIO TECNICO URBANISTICO

UNITA' IMMOBILIARE P.ED. 922 IN C.C.
AVIO - FRAZ. VO' SINISTRO - NEGOZIO

Estratto mappa
Pianta Piano Terra a:100

AGOSTO 2013

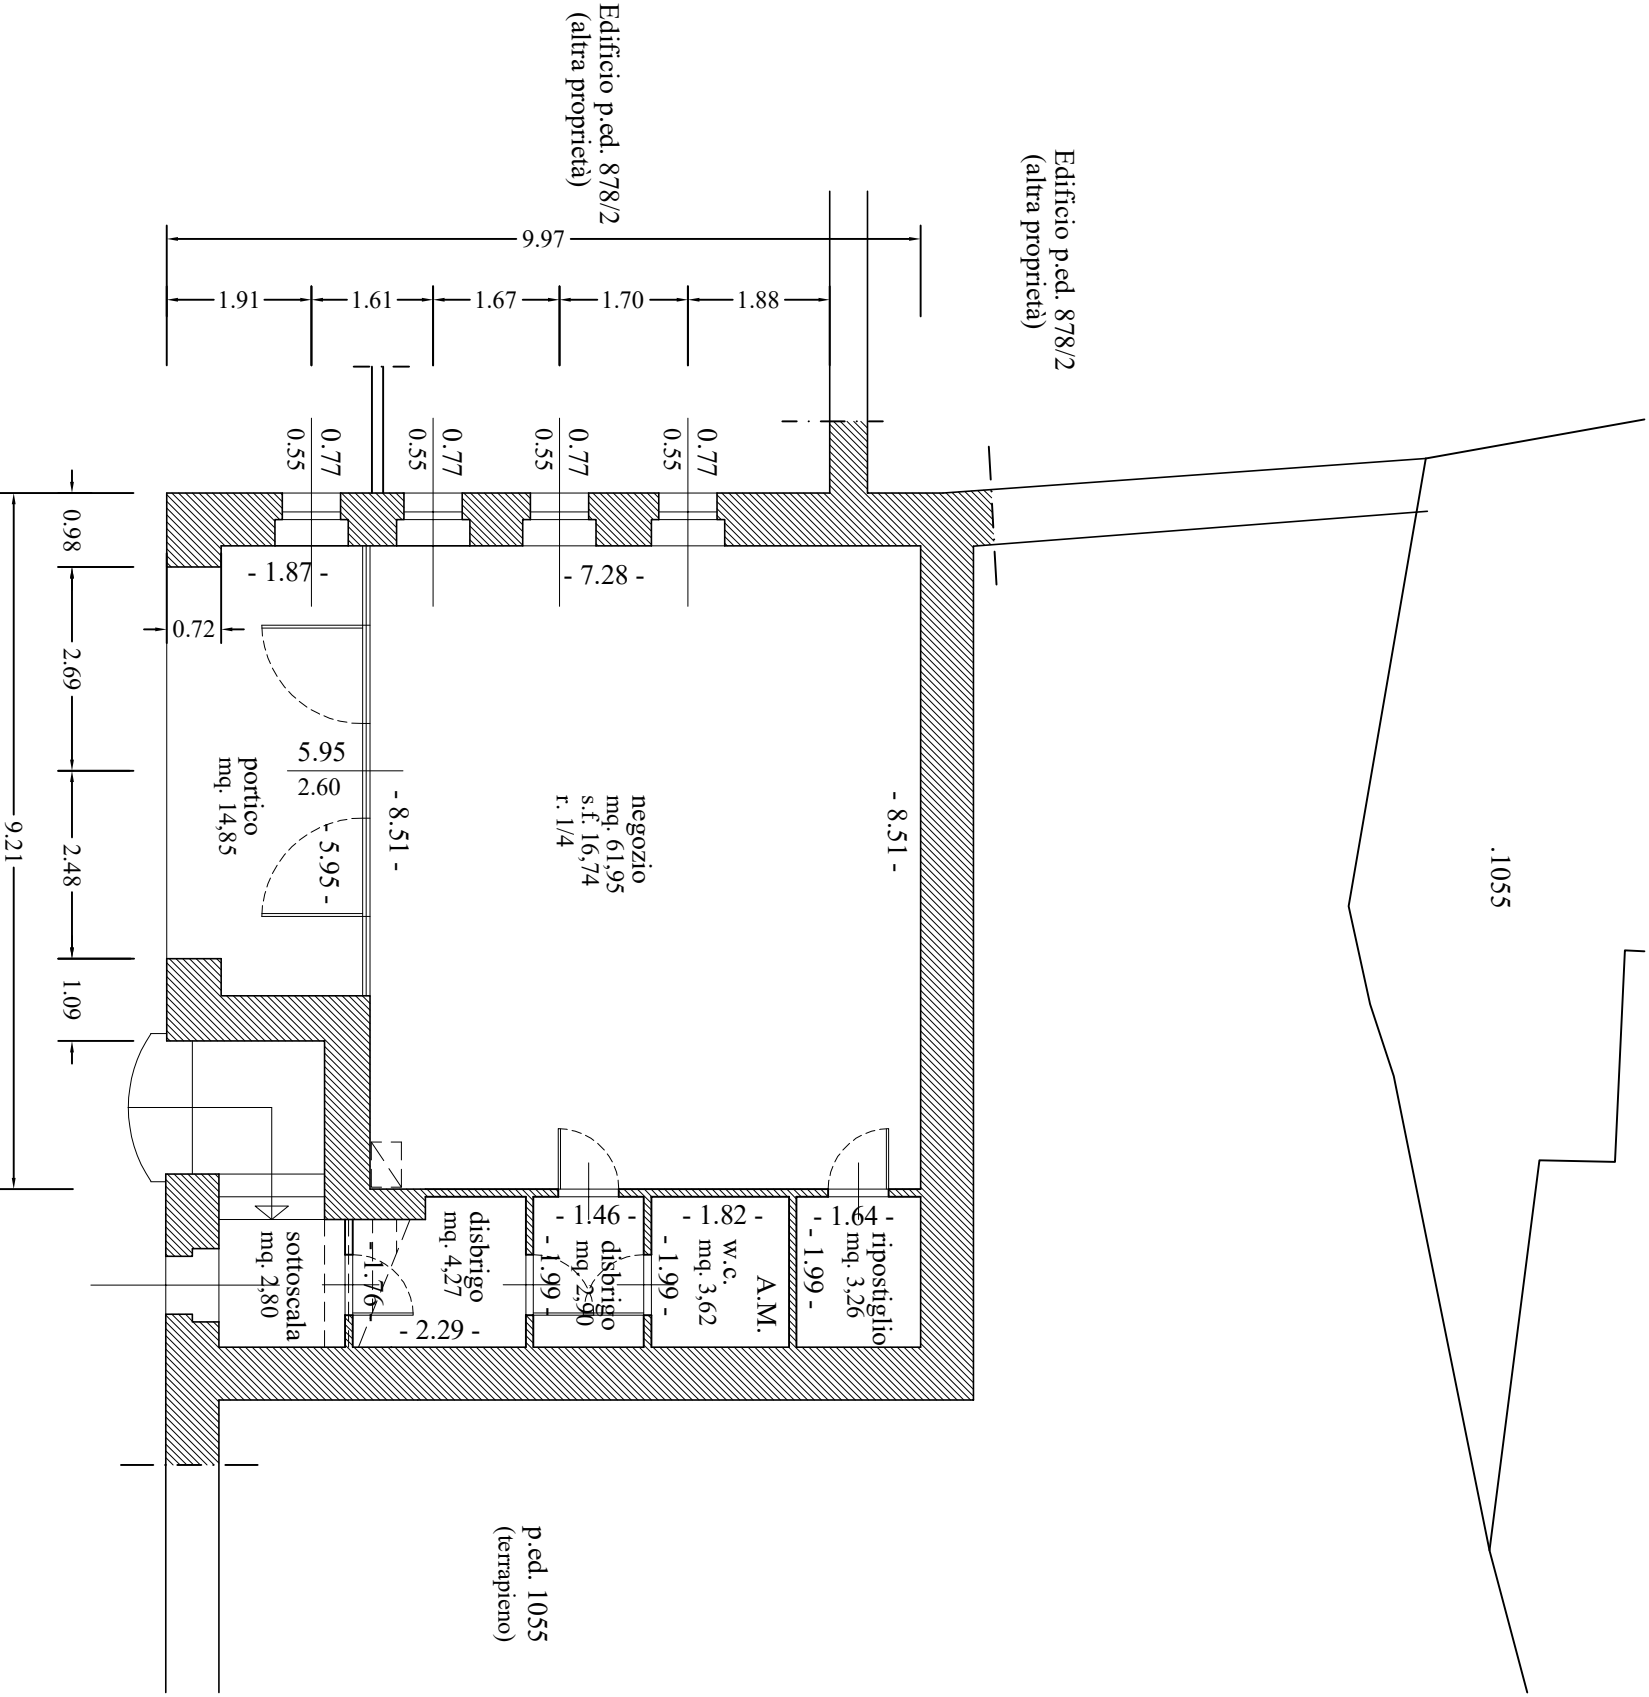

Strada p.f. 3852/2 - via San Nicolò

PIANO TERRA
Scala 1:100
h locali : ml. 2,60

