
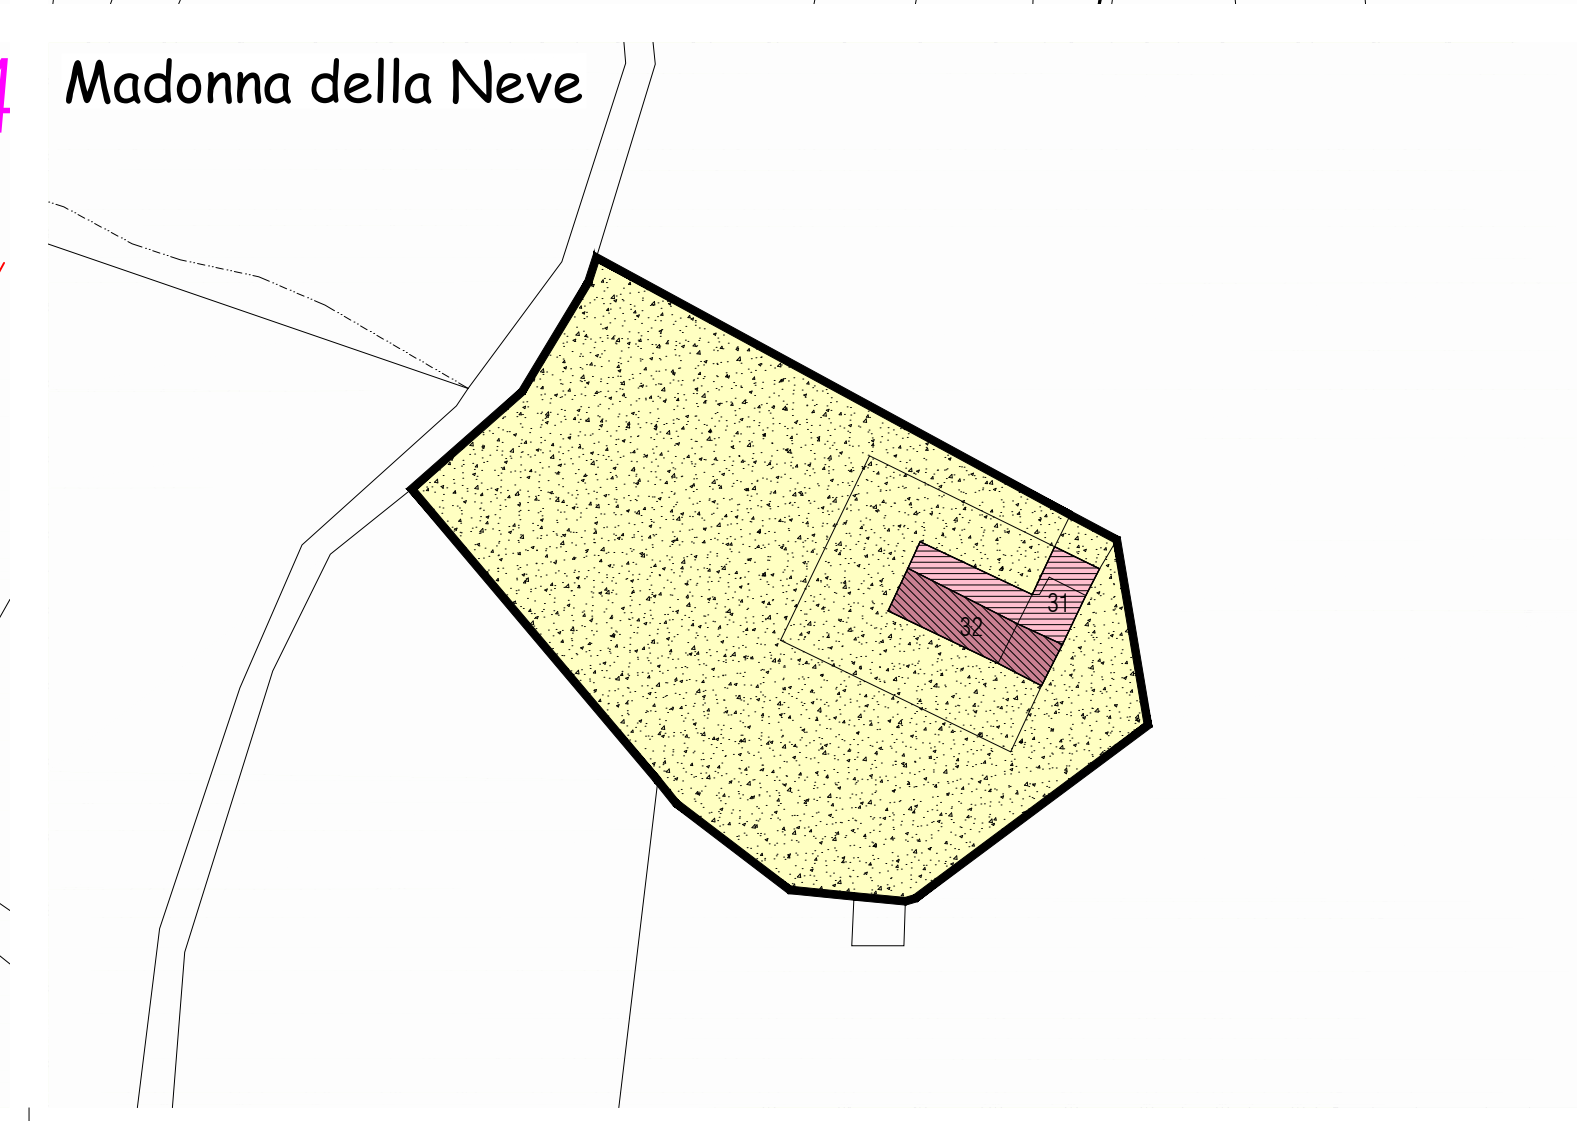
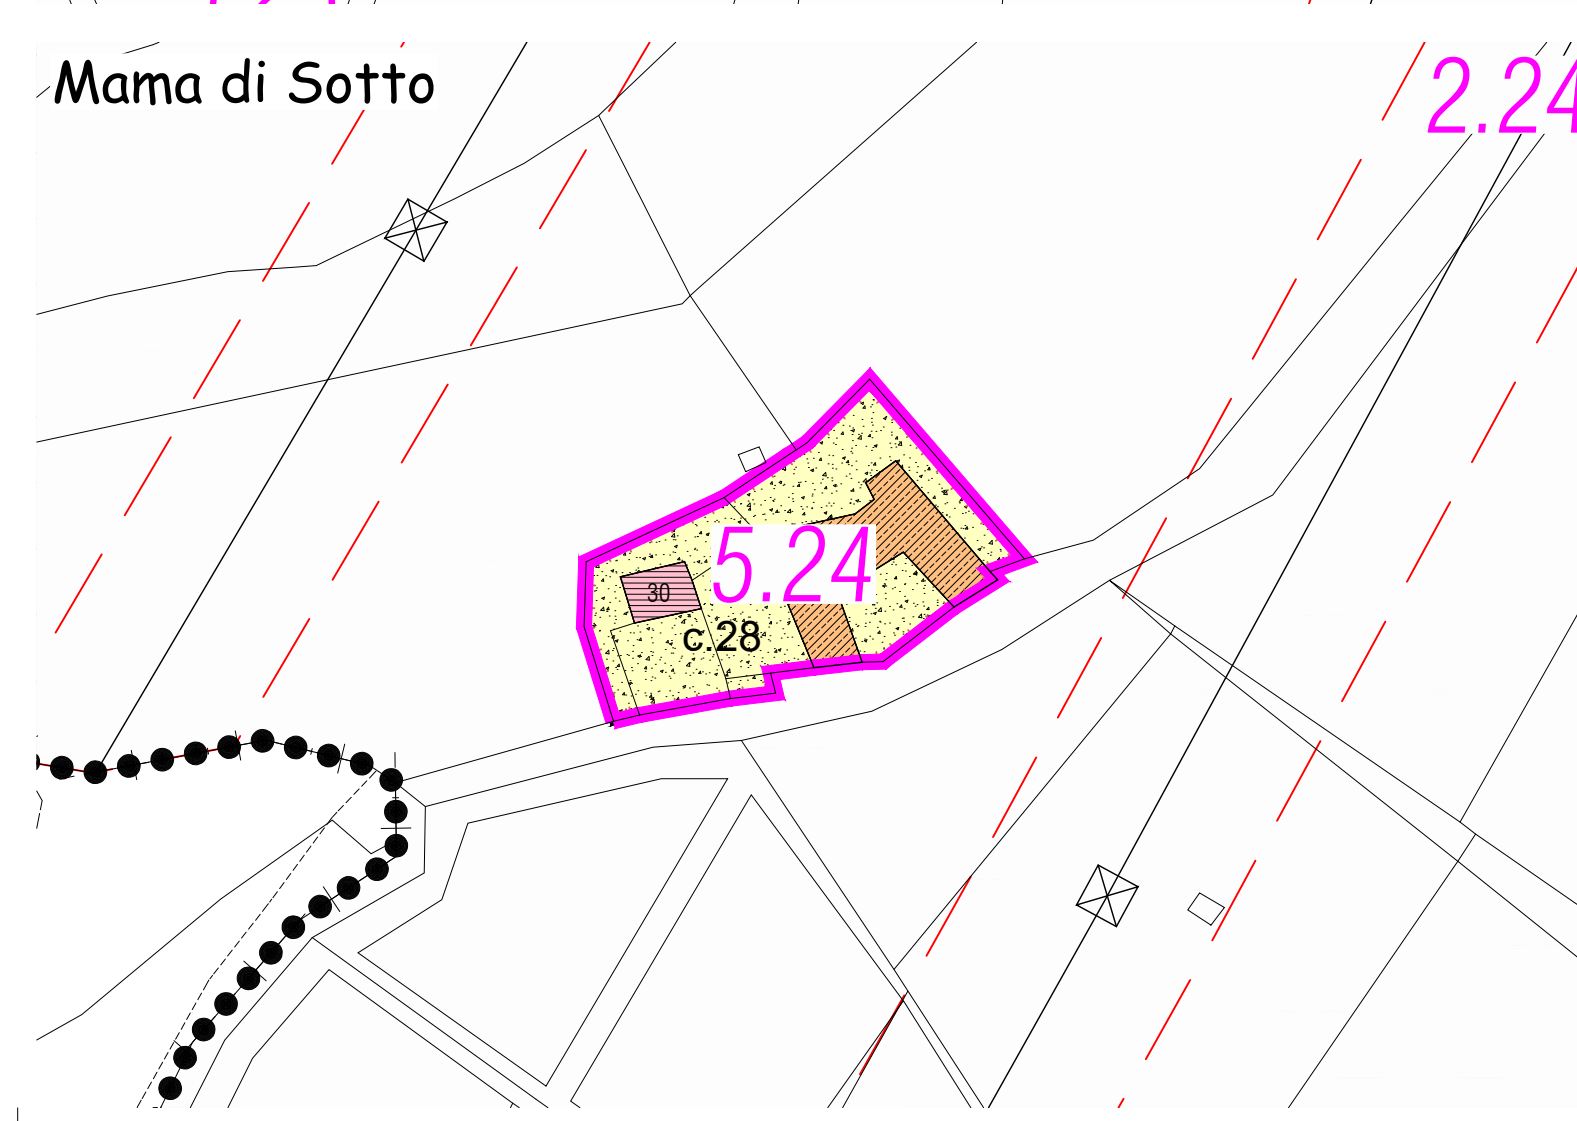
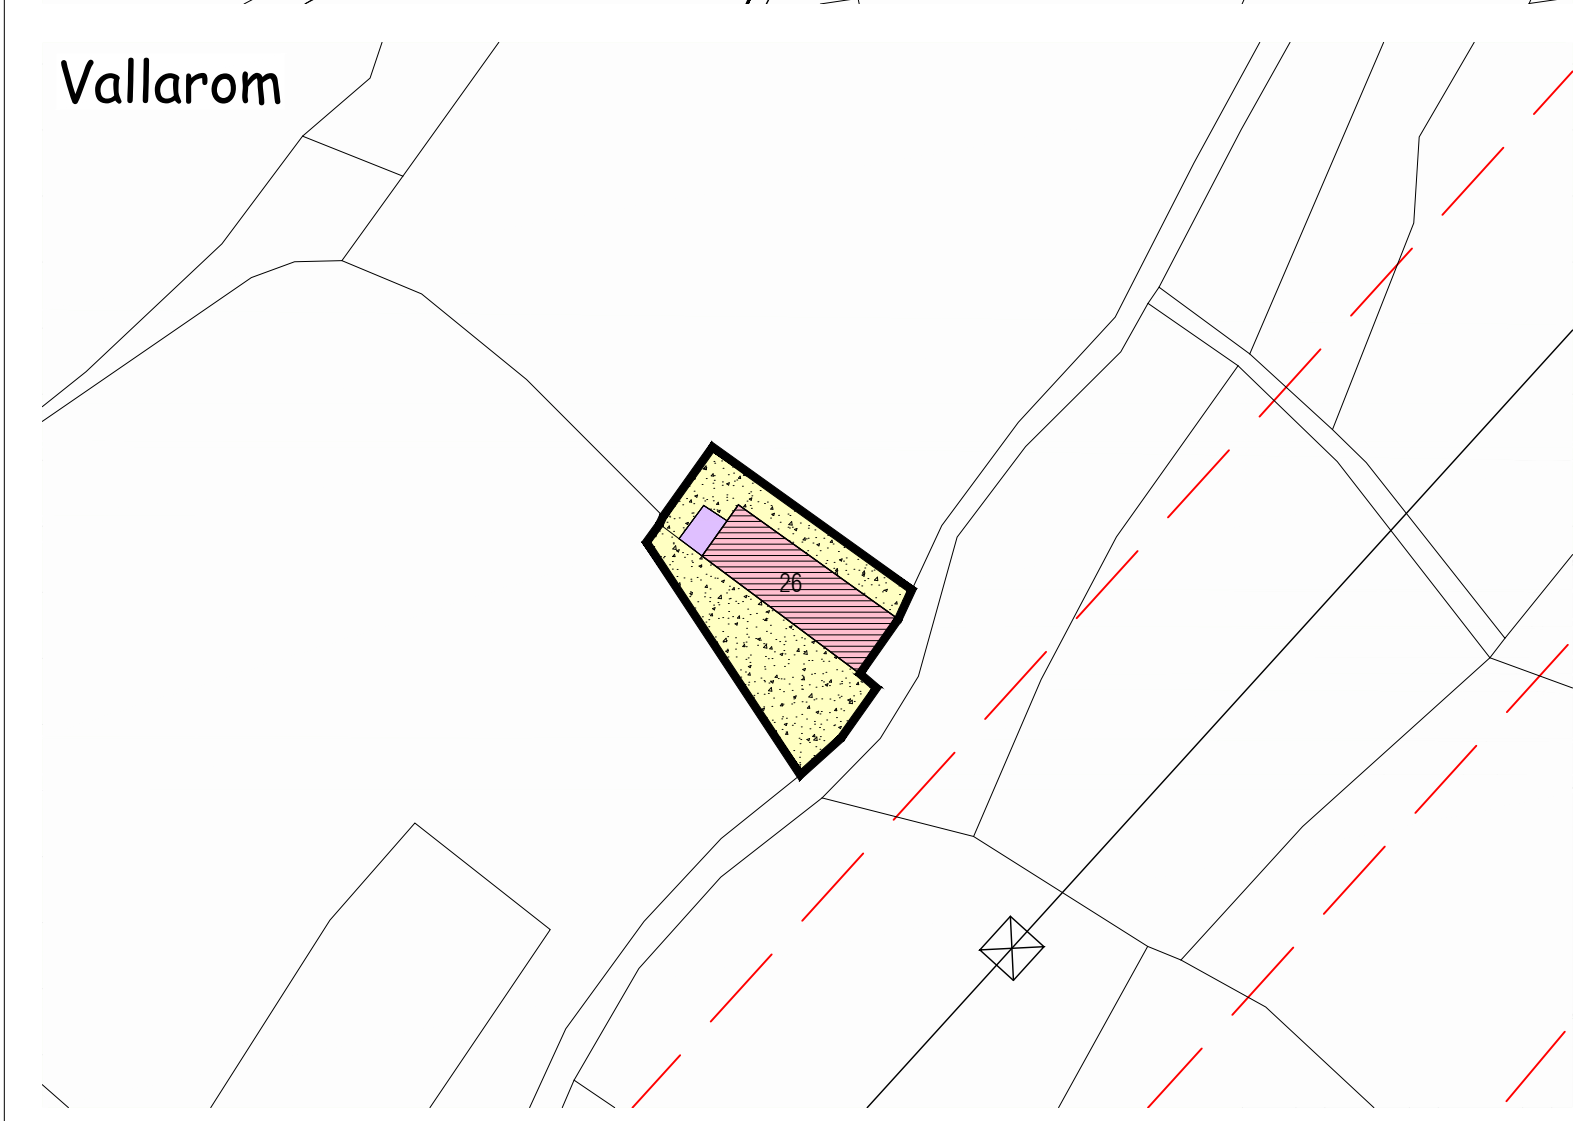
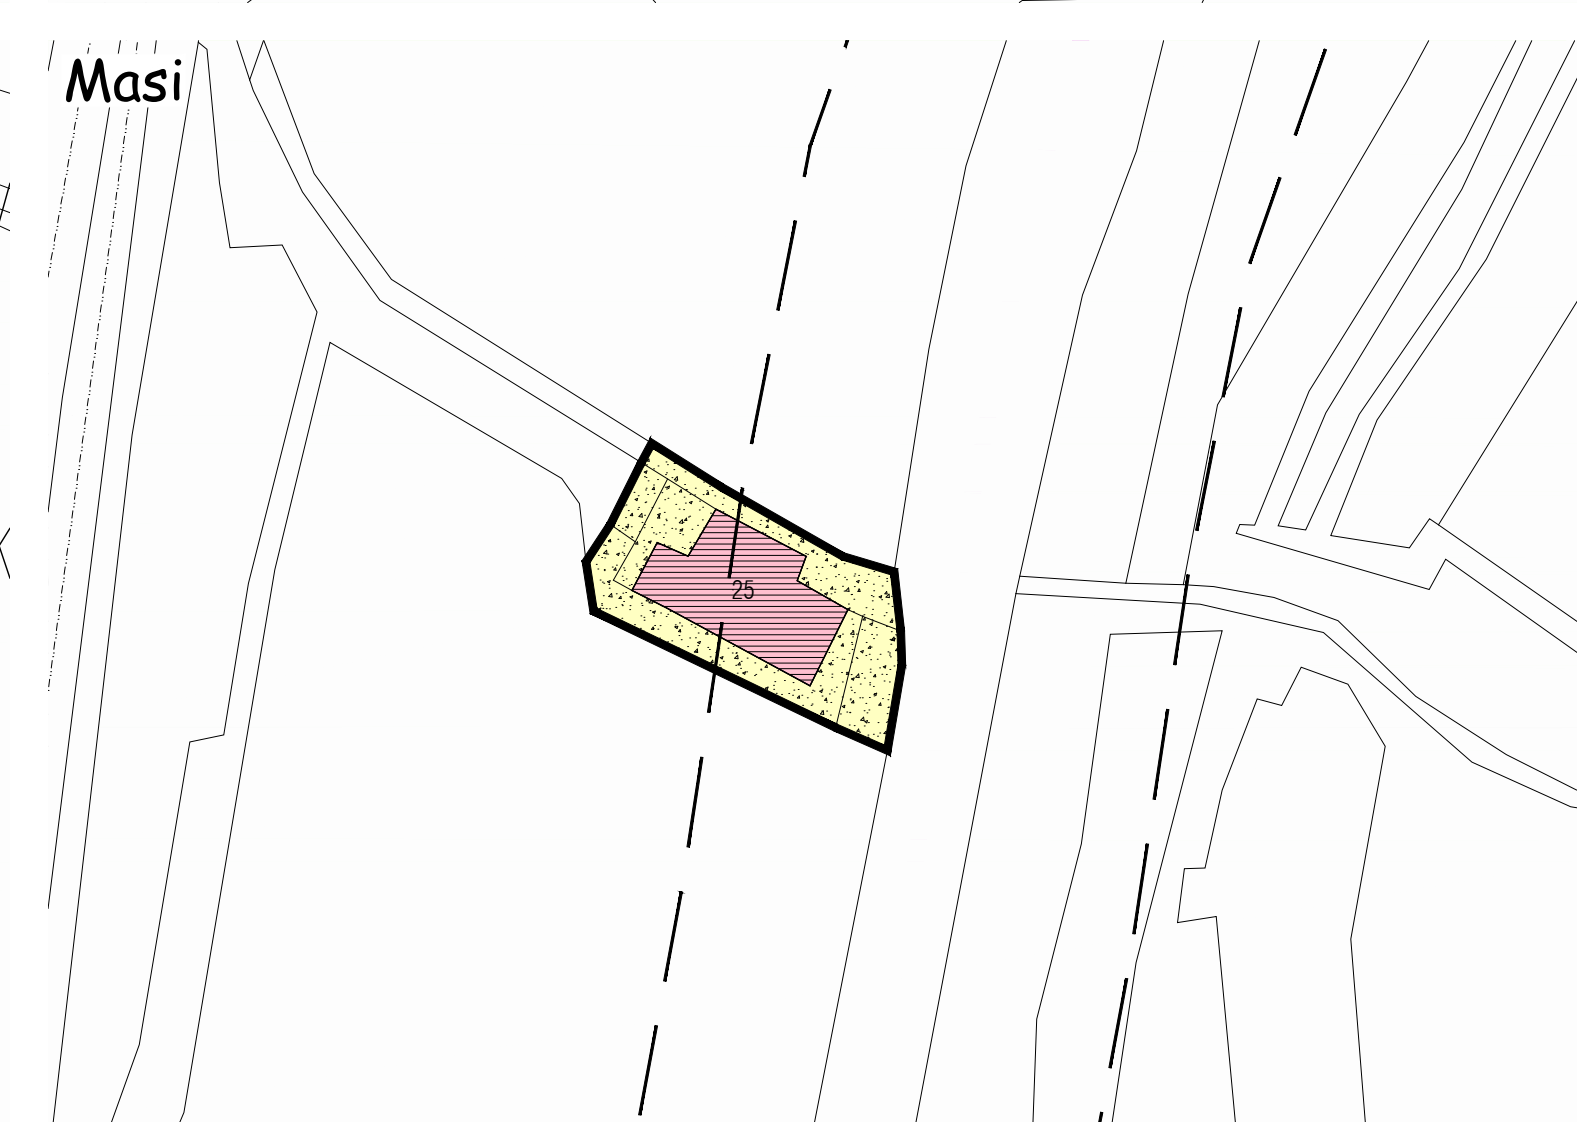
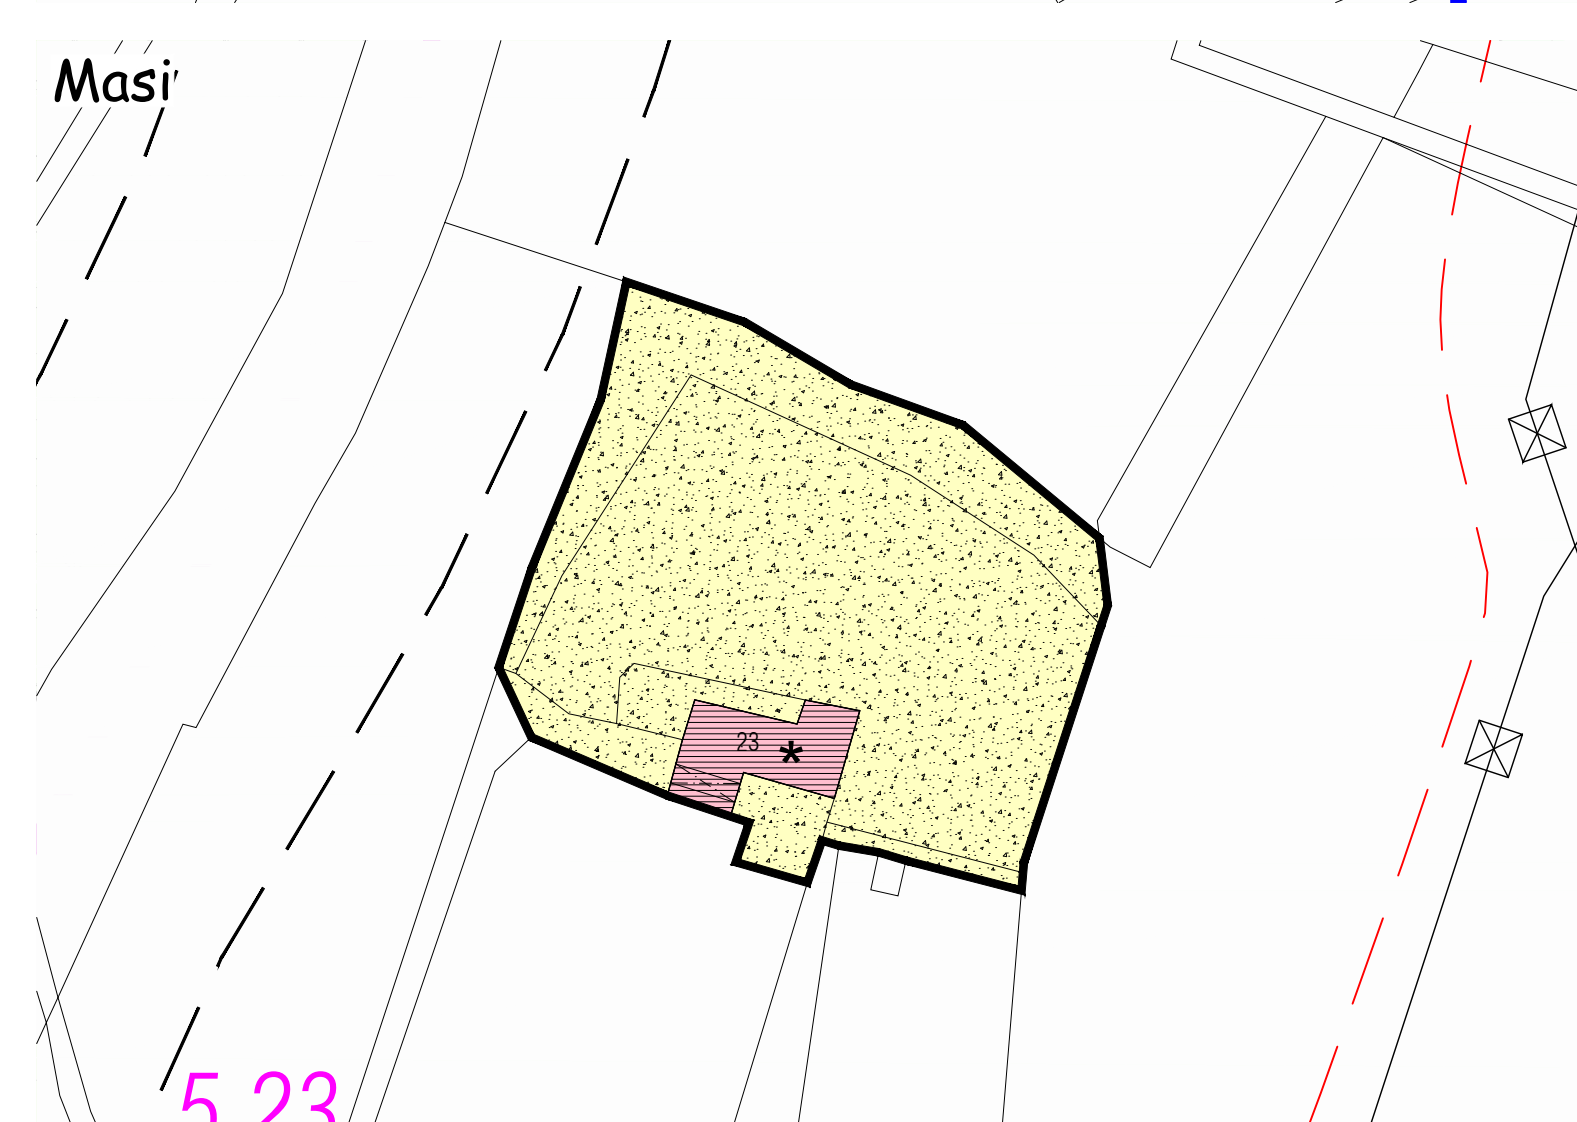
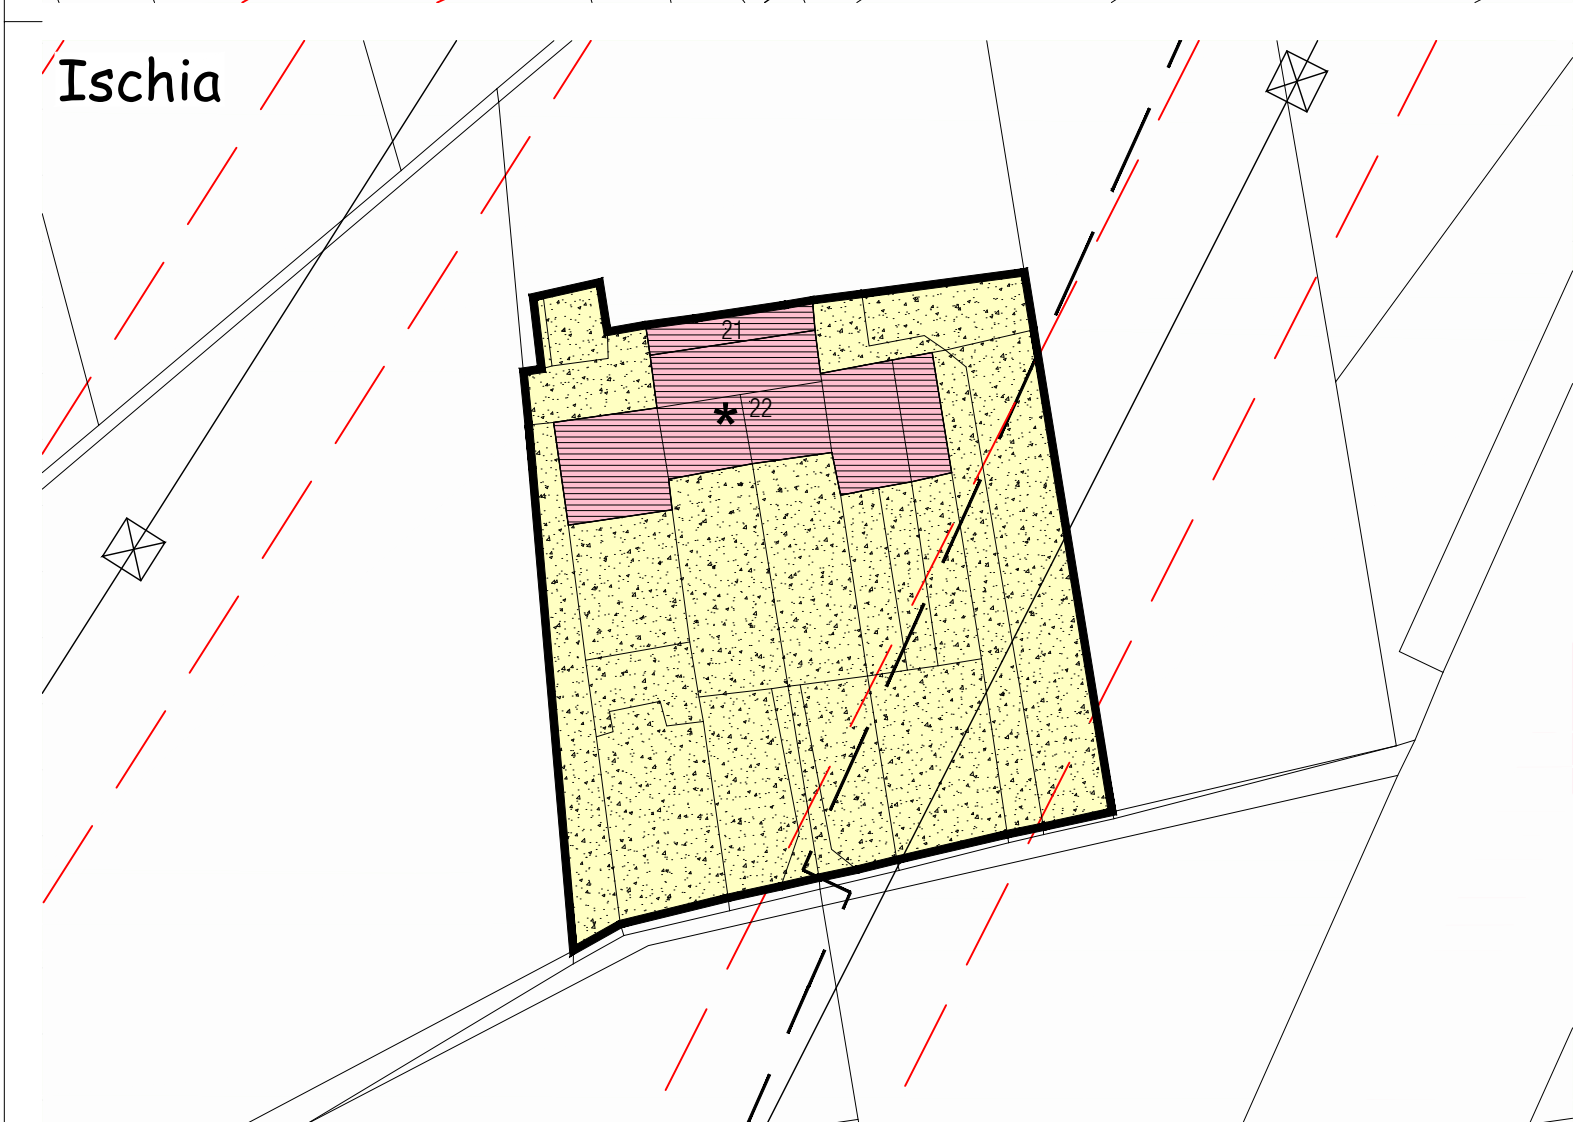
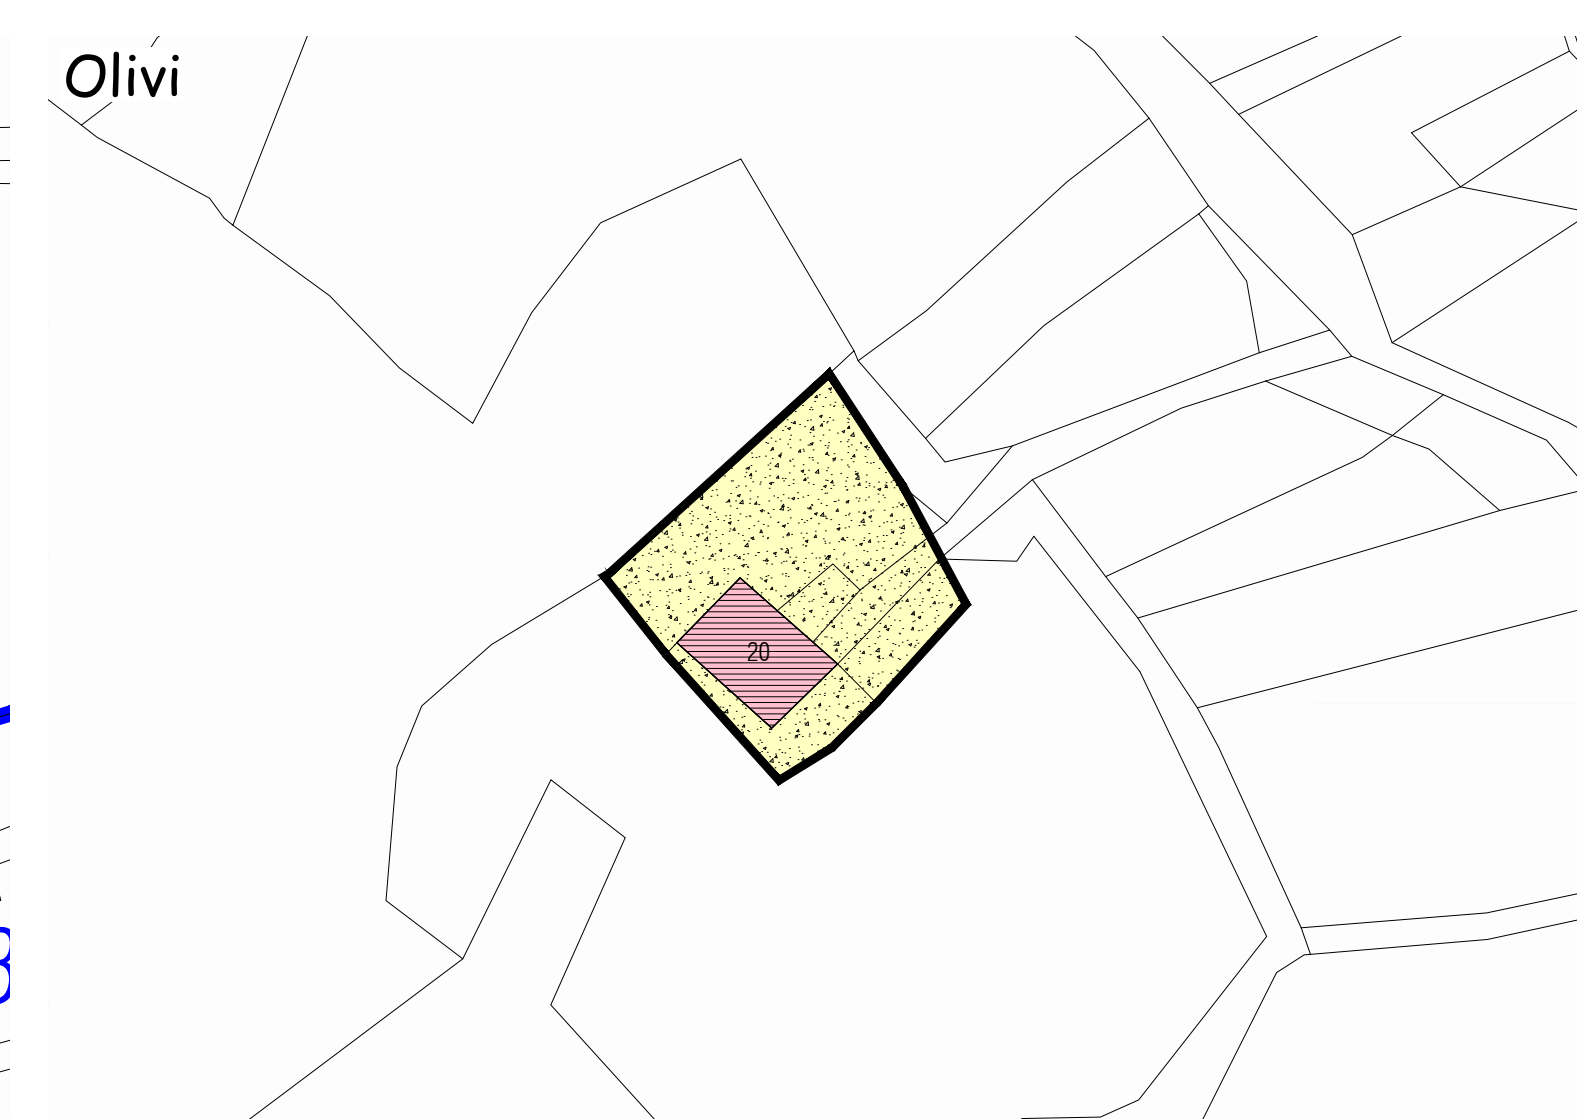
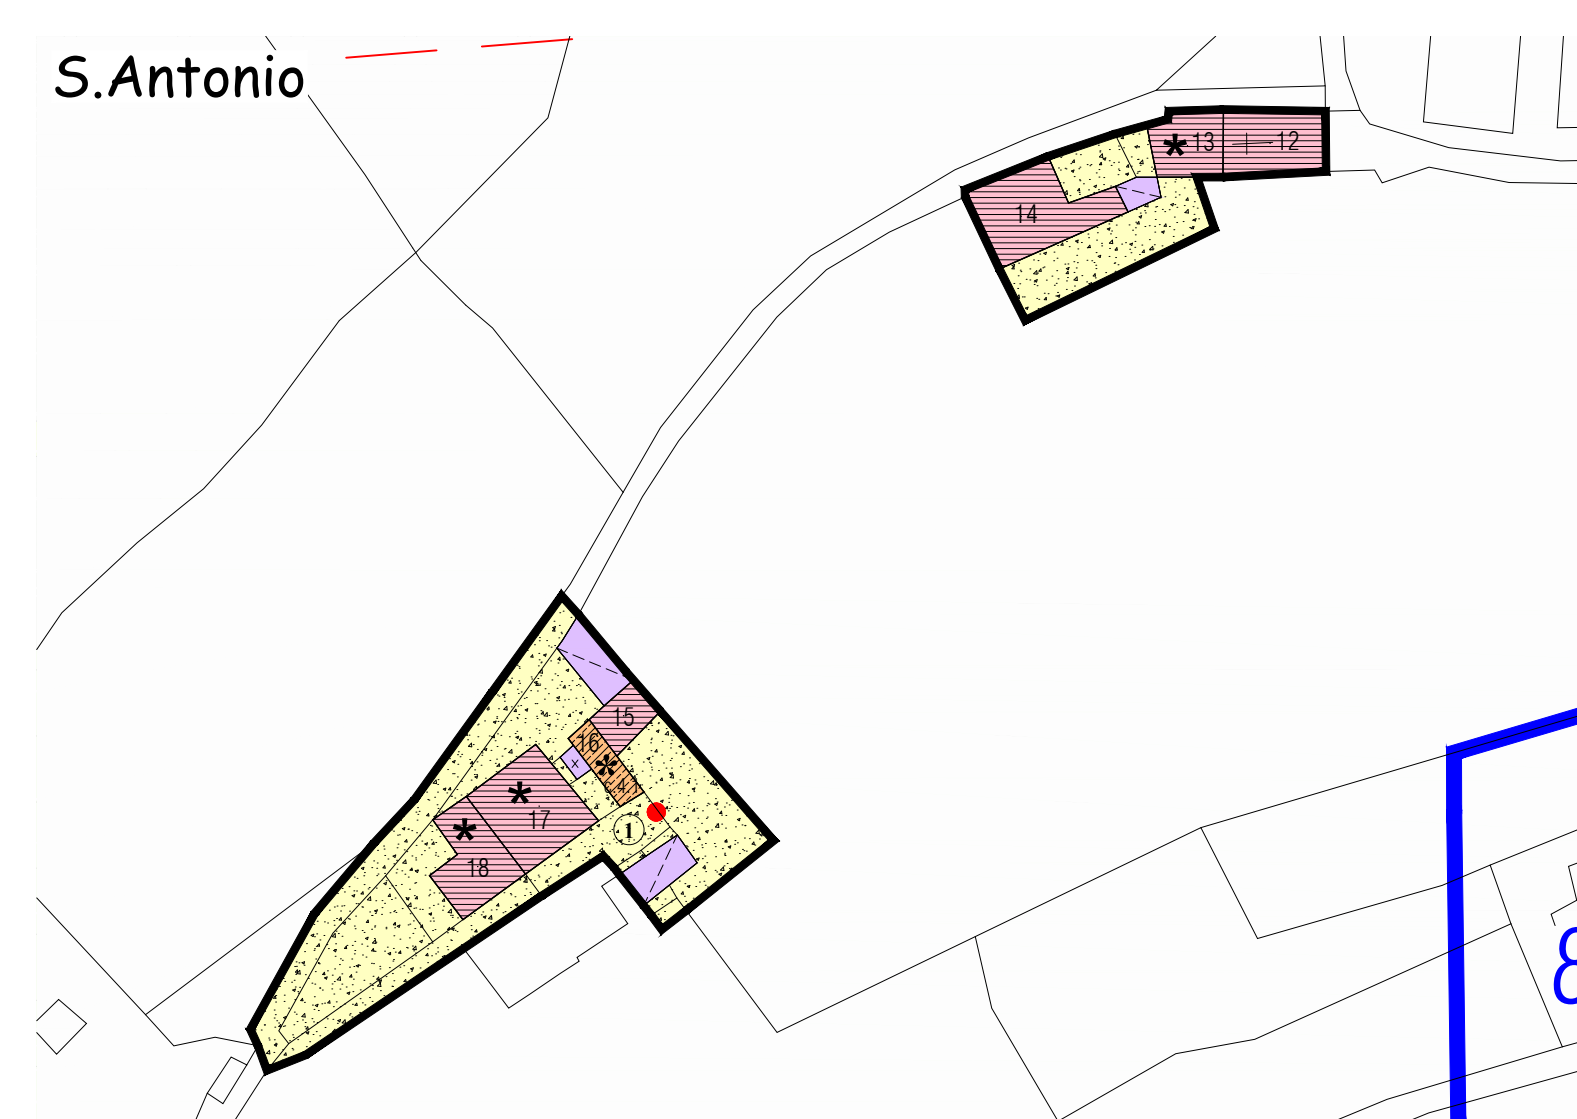
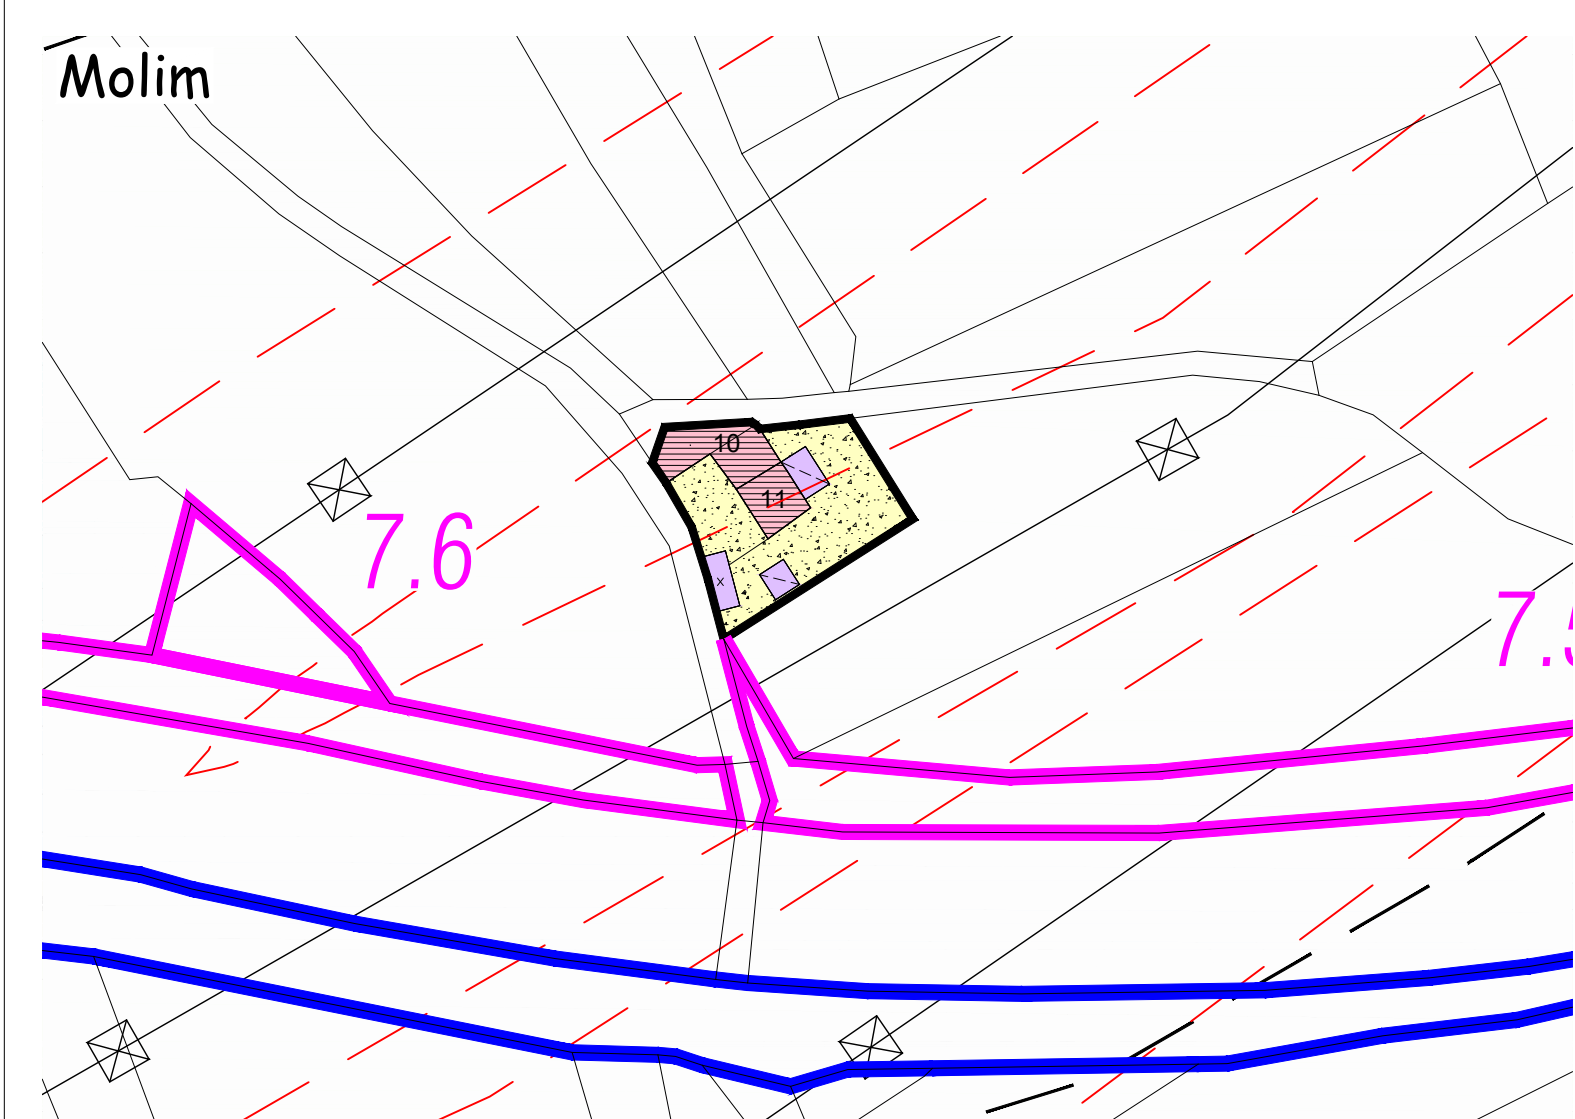
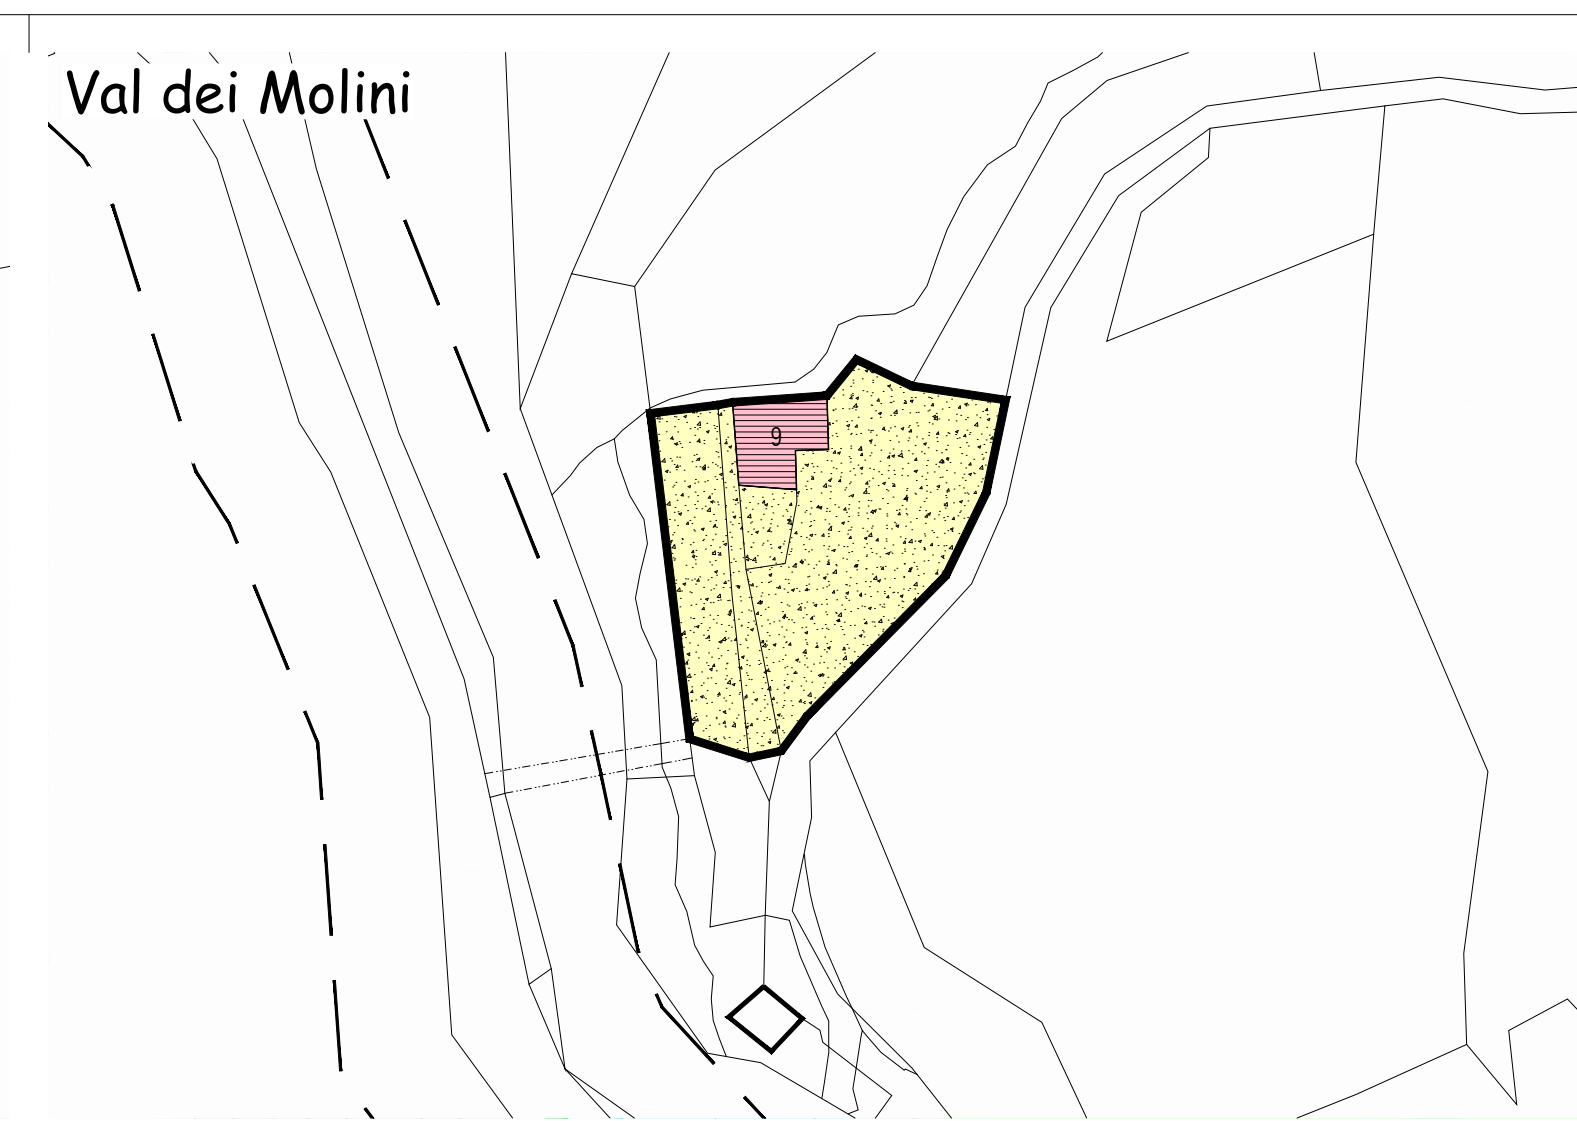
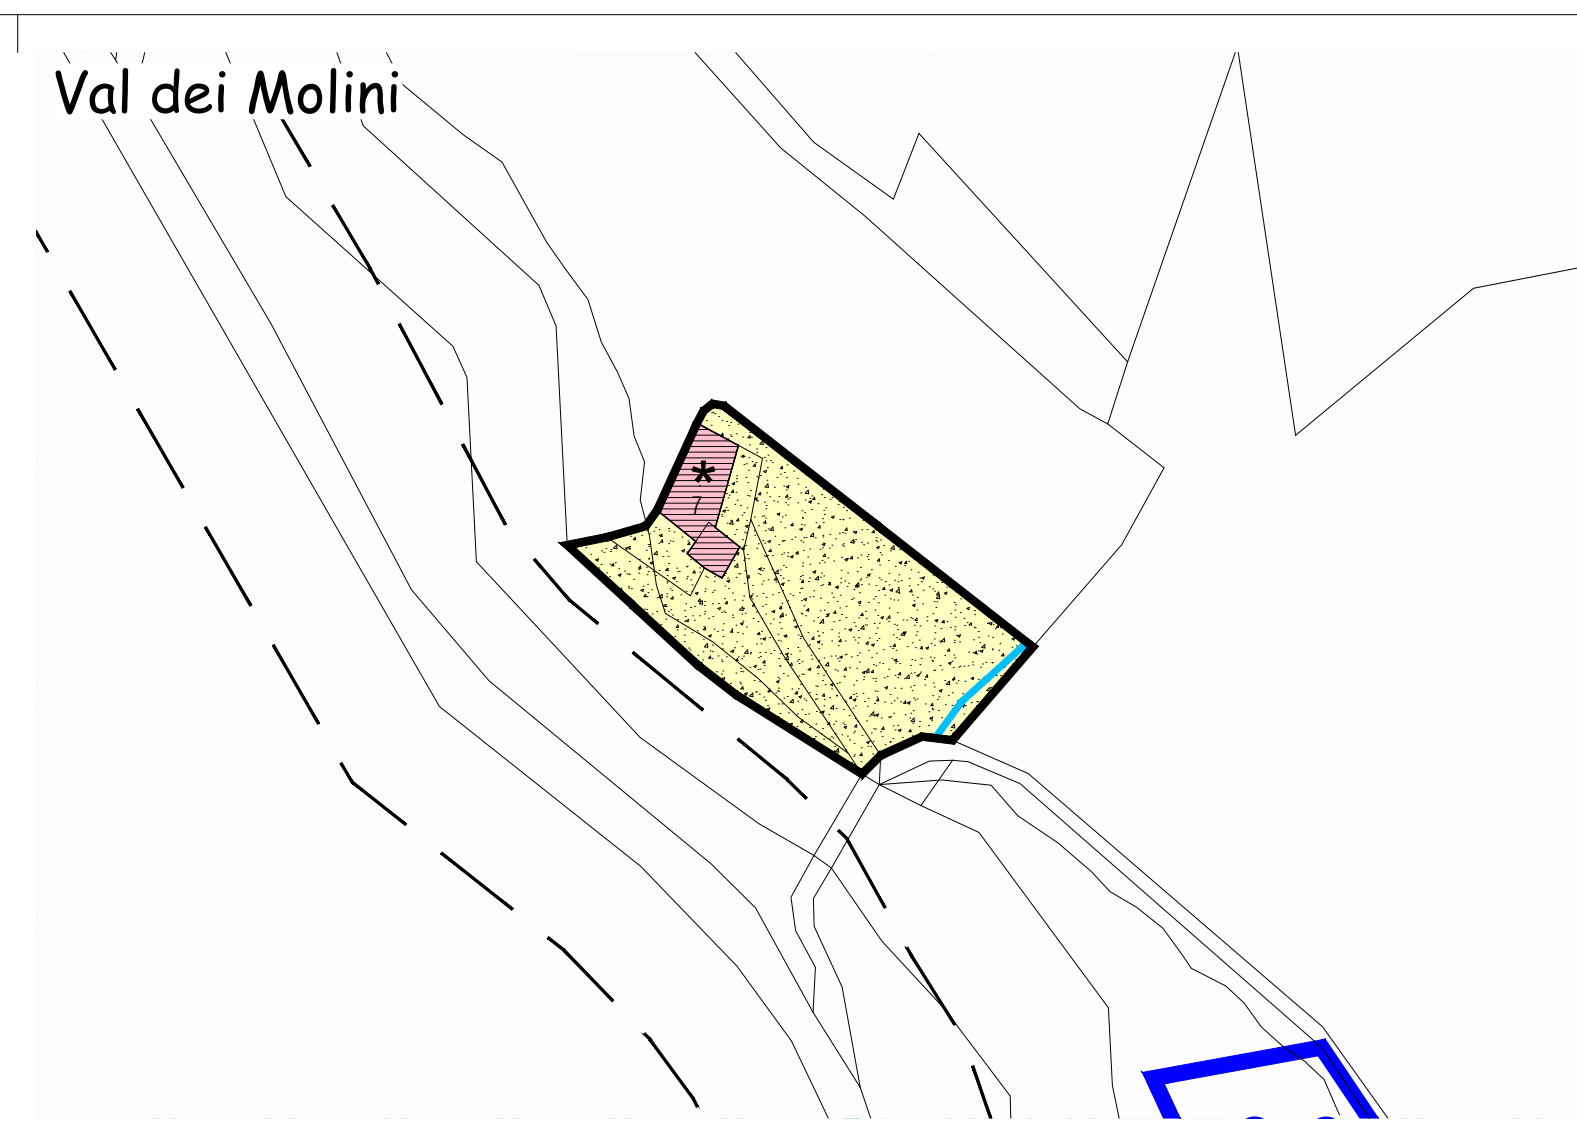


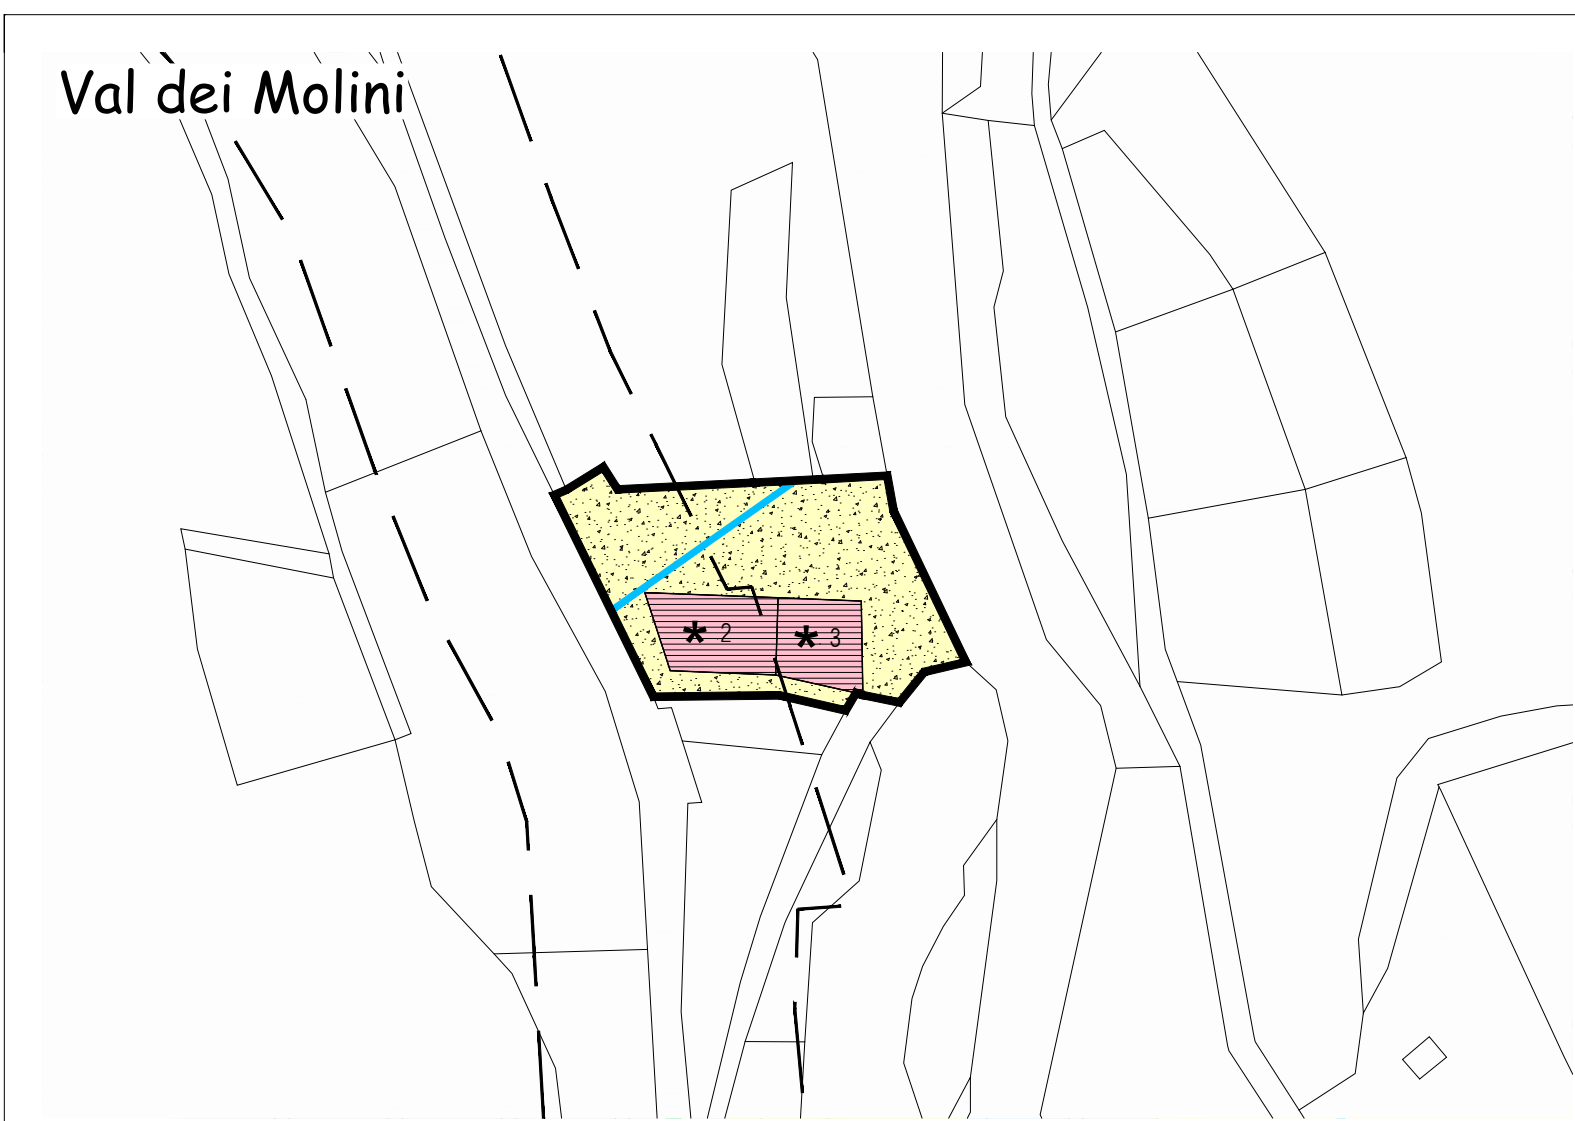

COMUNE DI AVIO

PIANO REGOLATORE GENERALE

Undicesima Variante al P.R.G.

Luglio 2020
aggiornamento agosto 2021

Centri storici isolati

Prima Adozione del com. ad acta n. 1 dd. 15.10.2019
Adozione Definitiva del com. ad acta n. 1 dd. 04.08.2020
Approvato dalla G. P. con delibera n. dd.

In vigore dal

PROGETTO:
Comunità della
Vallagarina
Ufficio Urbanistica

CARTOGRAFIA:
Ufficio Urbanistica
della Comunità

COLLABORAZIONE:
Ufficio Tecnico Comunale

Scala 1 : 1.000

Legenda

TITOLO I DISPOSIZIONI GENERALI

Art. 6 Strumenti di attuazione del P.R.G.:

piano di lottizzazione Z504 progetti convenzionati Z509
piano di riqualificazione urbana Z512 piano per specifiche finalità Z514

Art. 7 Prescrizioni particolari Z602 comma 5 Z602

Art. 8 Allineamento obbligatorio - comma 36 C201

Art. 19 Area di ripristino ambientale Siti bonificati Z604 Siti da ripristinare Z605

TITOLO II CENTRI STORICI (ZONE A)

Art. 21.13 Patrimonio Edilizio Montano A101 I.s. isolato A102

Art. 22 Categoria di intervento R1 A203
Categoria di intervento R2 A204
Categoria di intervento R3 A205
Categoria di intervento R3 - comma 4.1 Z900
Categoria di intervento R6 A208
Categoria operativa - edifici perimetrali A209

Art. 22bis Non applicazione Articolo 105 della L.P. 15/2015 Z601

Art. 26 Fronti da riqualificare unitariamente A208

Art. 27 Fronti di pregio A207
Vincoli puntuali Z318

Art. 28 Edifici specialistici:
da confermare di piano
alberghieri da rifunionalizzare

Art. 29 Ambiti di qualificazione ambientale spazio pubblico A403 spazio privato A405

Art. 30 Area a verde storico A406

Art. 31 Aree libere in centro storico A401

Art. 33 Spazi privati degli edifici A404

TITOLO IV AREE RESIDENZIALI ESTERNE AI PERIMETRI DEI CENTRI STORICI (ZONE B)

Art. 35 Aree consolidate B101

Art. 36 Aree da completare B103

TITOLO V AREE RESIDENZIALI DI NUOVO IMPIANTO (ZONE C)

Art. 38 Aree di espansione C101

TITOLO VI AREE PER ATTIVITA' PRODUTTIVE ED ECONOMICHE (ZONE D)

Art. 41 Aree produttive del settore secondario di interesse locale D104

Art. 42 Aree miste produttive e commerciali D121

Art. 42bis Aree commerciali al dettaglio D110

Art. 43 Aree per stazioni di servizio D118

Art. 44 Aree per attività L108

TITOLO VII AREE AGRICOLE (ZONE E)

Art. 50bis Aree agricole di pregio E104

Art. 51 Aree agricole E103

Art. 52 Altre aree agricole E109

Art. 53 Aziende agricole E205

Art. 54 Aree a bosco E106 Aree a pascolo E107

TITOLO IX AREE PER SERVIZI ED ATTREZZATURE (ZONE F)

Art. 55 Aree per servizi ed attrezzature pubbliche:

servizi civili e arm. F201 scolastica e culturale F203
religiosa F205 sportiva all'aperto F207
assistenziale F213 piazzola elicottero F215

Art. 57 Verde pubblico e parchi urbani F302 F301

Art. 58 Aree per servizi privati H102

Art. 59 Aree per impianti ed attrezzature tecnologiche F803 F805

Art. 60 Aree cimiteriali F801

Art. 62 Infrastrutture ferroviarie F430 F436 F437
da potenziare di progetto

Art. 63 Infrastrutture stradali
Autostrada F401 F501
2. Categoria F406 F407 F408
F501 F502 F503
3. Categoria F409 F410 F411
F501 F502 F503
4. Categoria F412 F413 F414
F501 F502 F503
5. Categoria F415 F416 F417
F601 F602 F603

Spazi a servizio della mobilità F439

Art. 64 Parcheggi pubblici F305 F306
di progetto

Art. 65 Parcheggi privati H103 H104
di progetto

strade private H106

Art. 66 Aree e percorsi pedonali e ciclabili F420

Art. 67 Aree sciable e impianti di risalita D208 F441

Art. 68 Eletrodotti F444

Distanza di prima approssimazione (DPA) G104

Art. 69 Impianti per lo smaltimento dei rifiuti e centri di raccolta multilaterale
Discarica di inerti L101
Centro raccolta materiali L104

TITOLO X AREE PER ATTREZZATURE RICETTIVE (ZONE G)

Art. 70 Aree ricettive ed alberghiere D201

Art. 70bis Attrezzature extra-alberghiere D205

Art. 70ter Aree per sosta camper D214

TITOLO XI AREE DI TUTELA E PROTEZIONE (ZONE H)

Art. 71 Fasce di rispetto rispetto aeroportuale G114

Art. 72 Aree di rispetto cimiteriale G101

Art. 73 Aree di rispetto stradale G103

Art. 74 Aree di rispetto dei depuratori G 109 tipo A G 110 tipo B

Art. 75 Verde privato H101

Art. 76 Aree di difesa paesaggistica Z203

Art. 79 Rete Natura 2000: Riserva Naturale Provinciale Z316

Art. 84 Manufatti e siti di interesse culturale, naturalistico e storico Z321

Z322

Art. 85 Aree ad elevata integrità E108

Lago Z101

Fiumi e torrenti Z104 Z102