

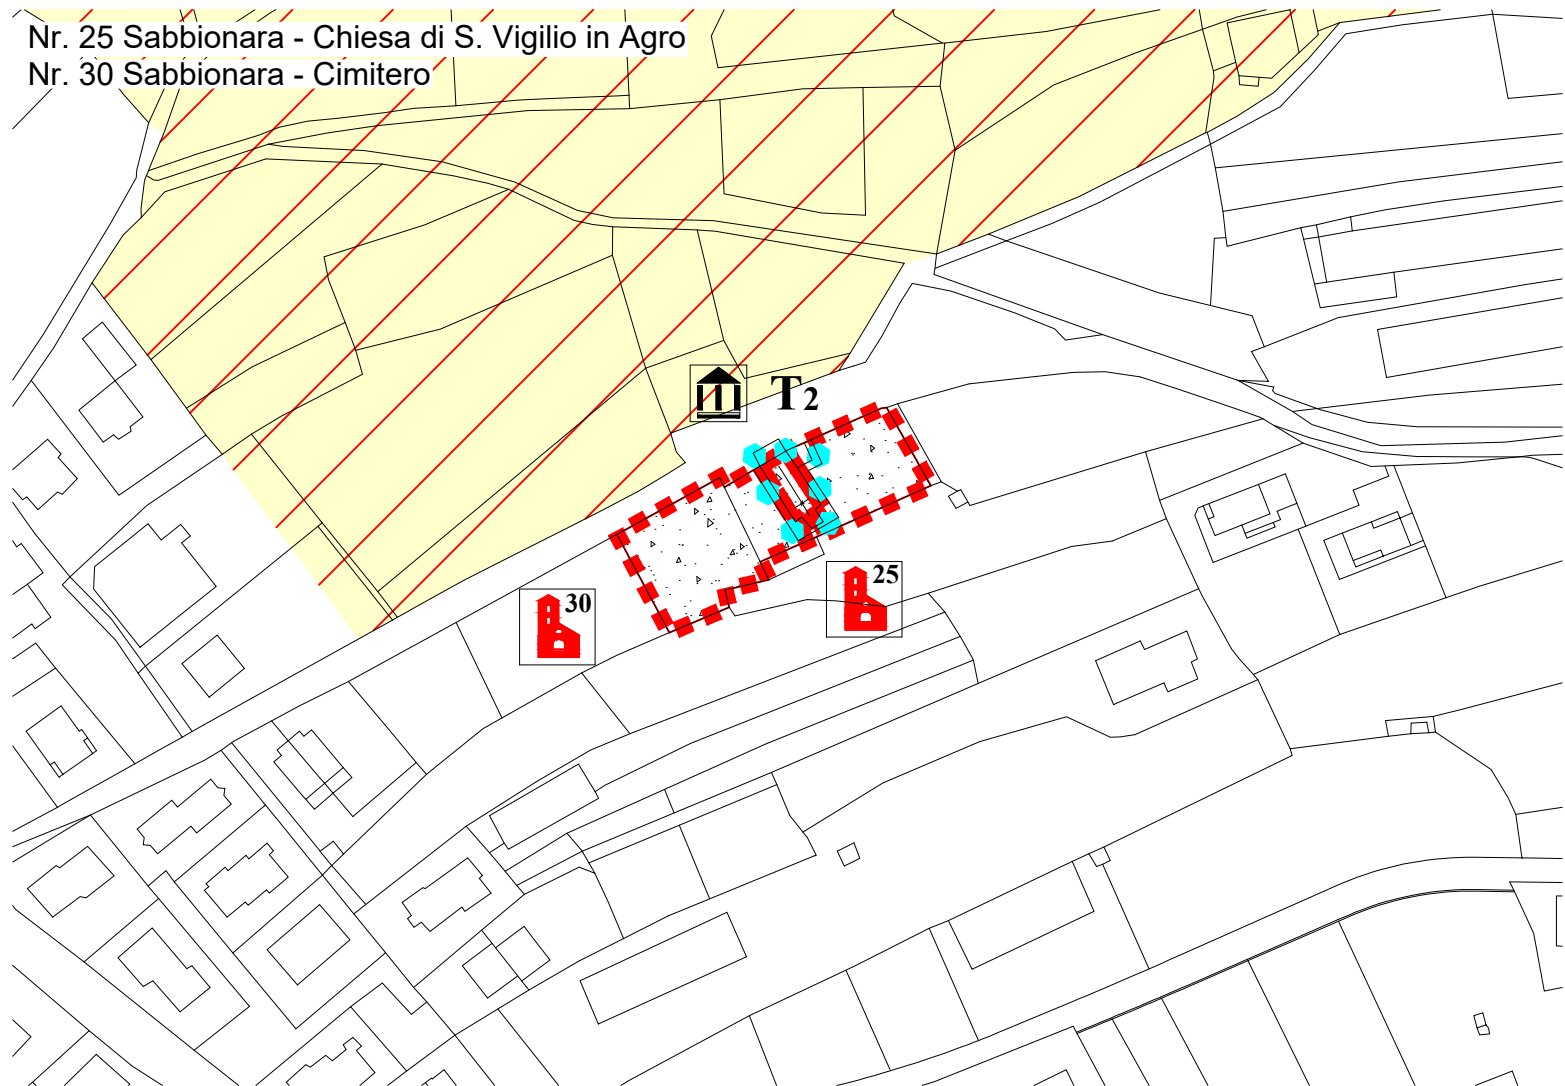
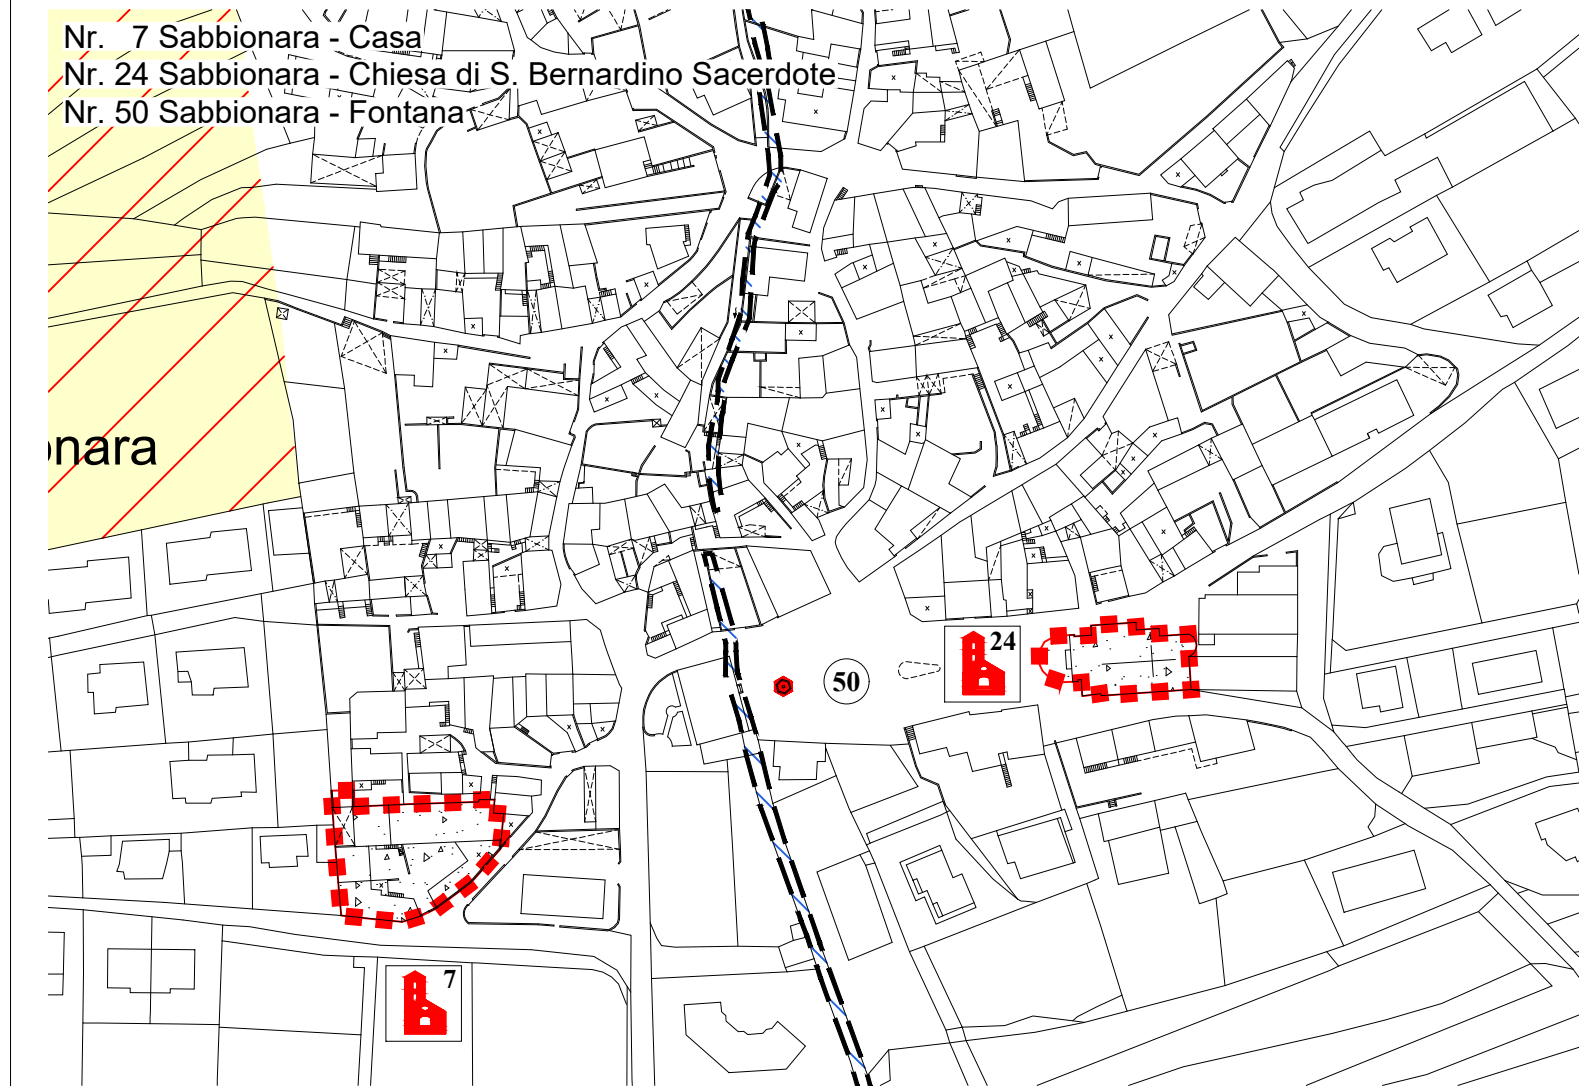
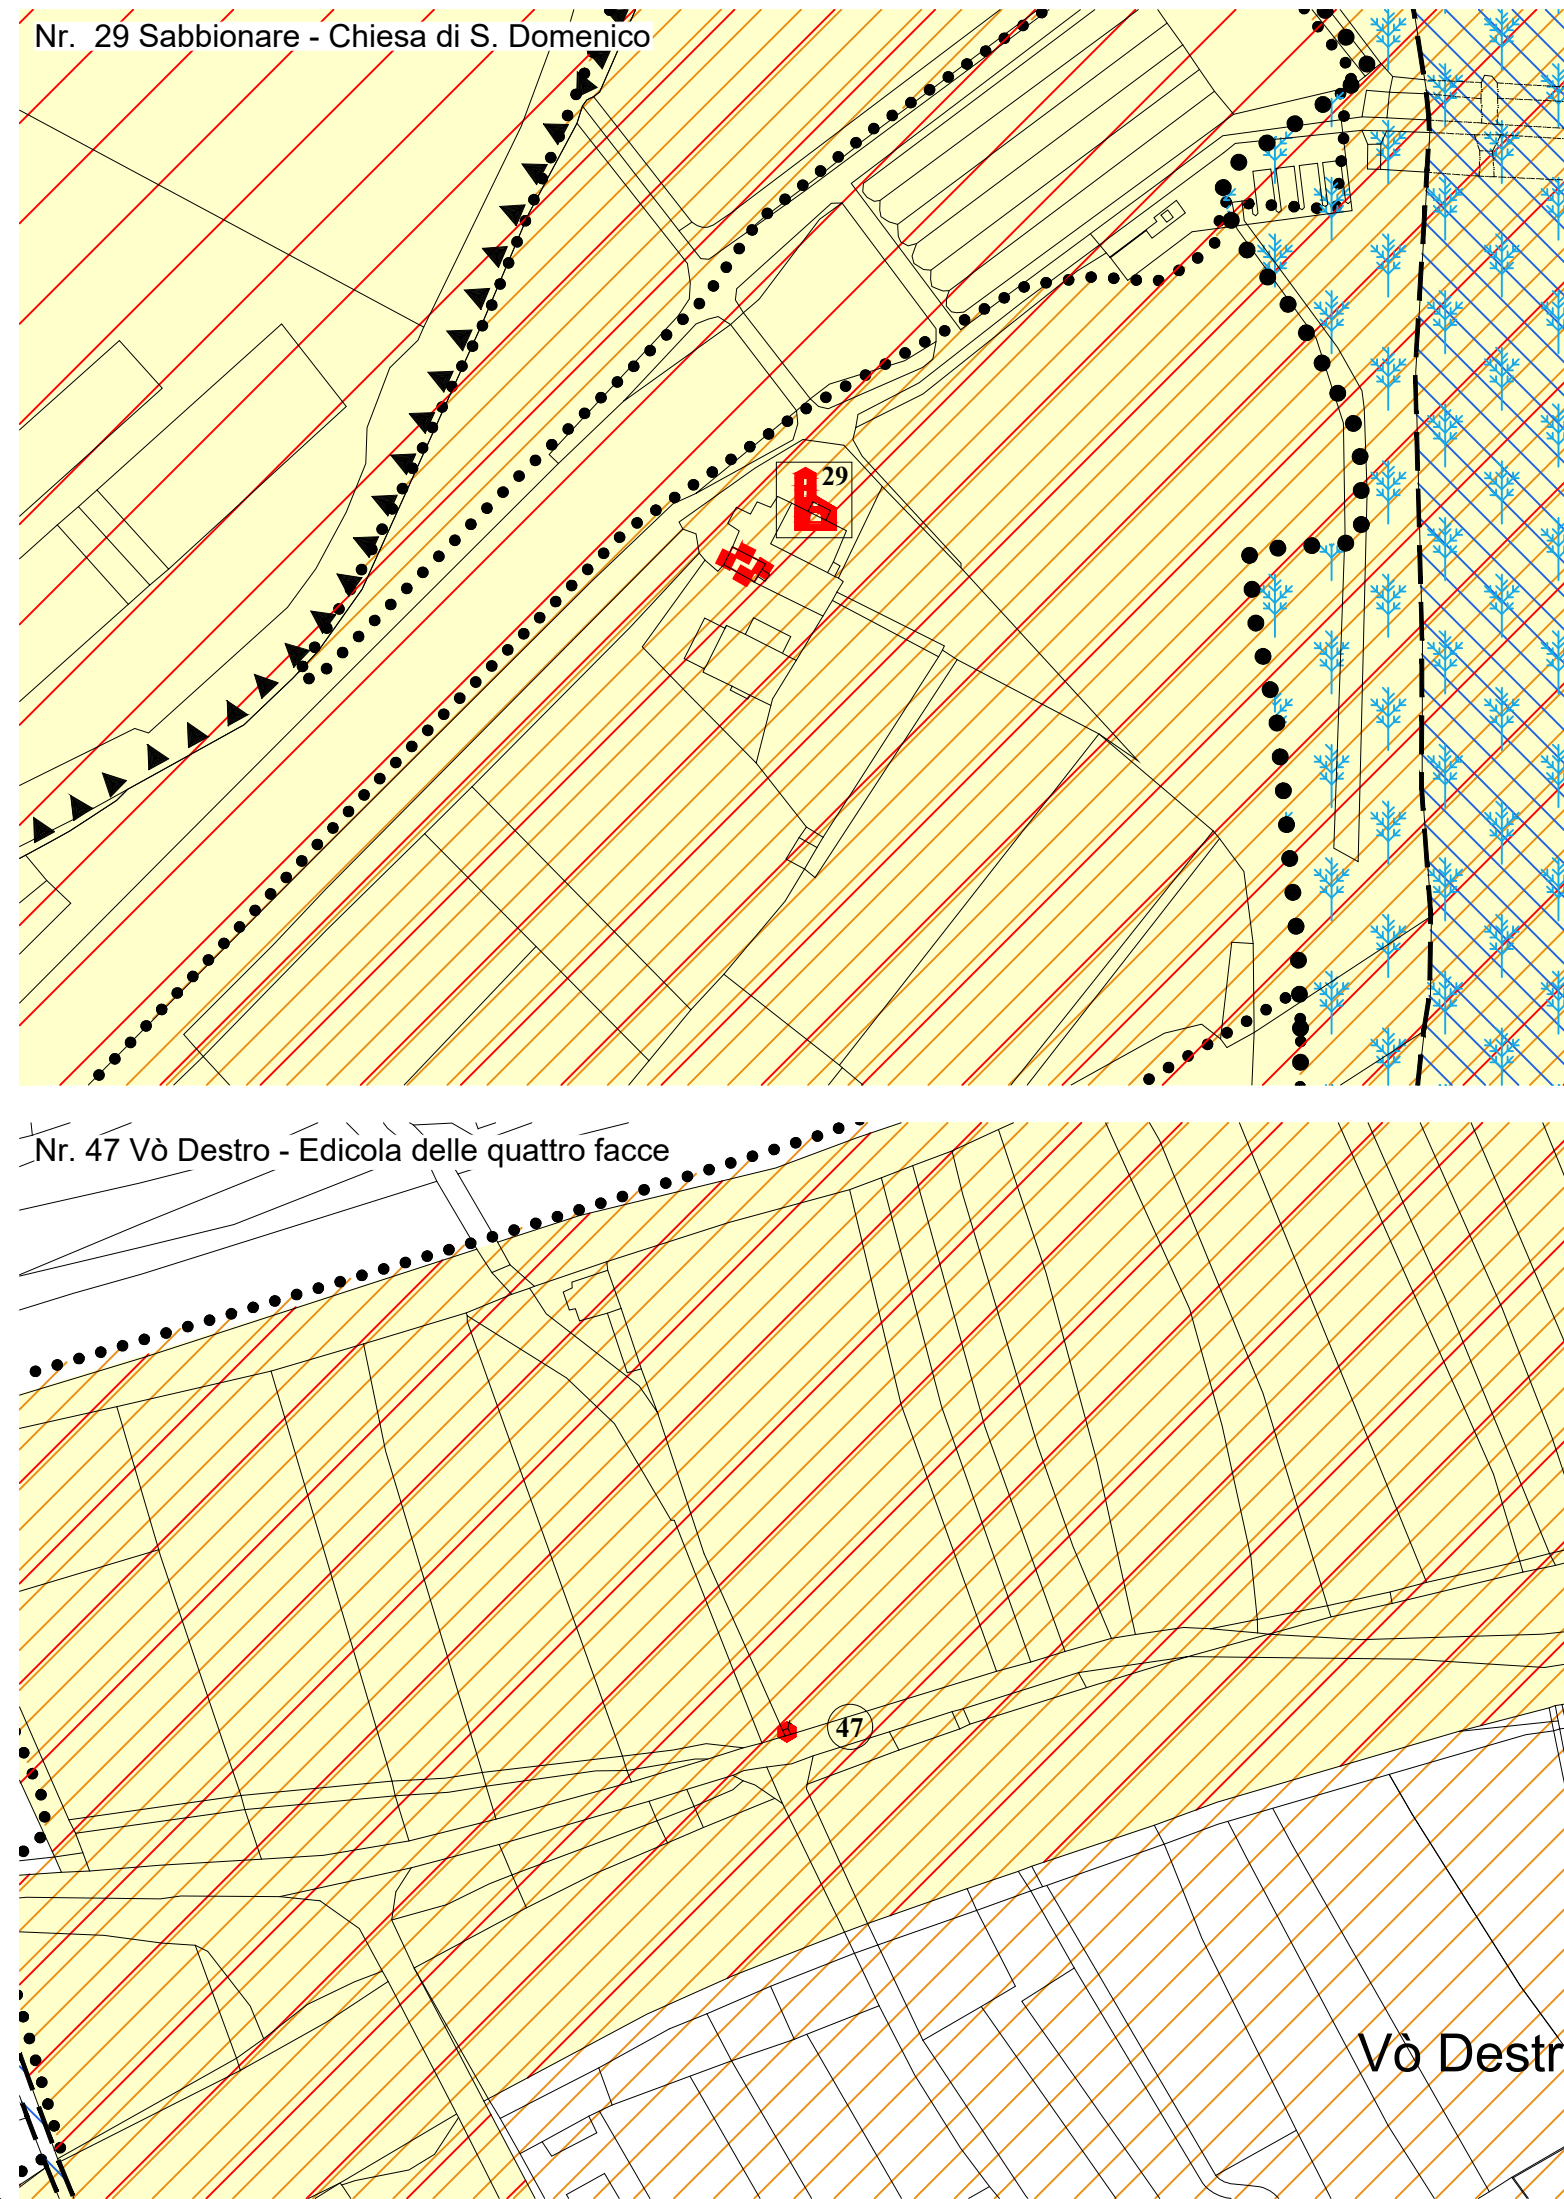
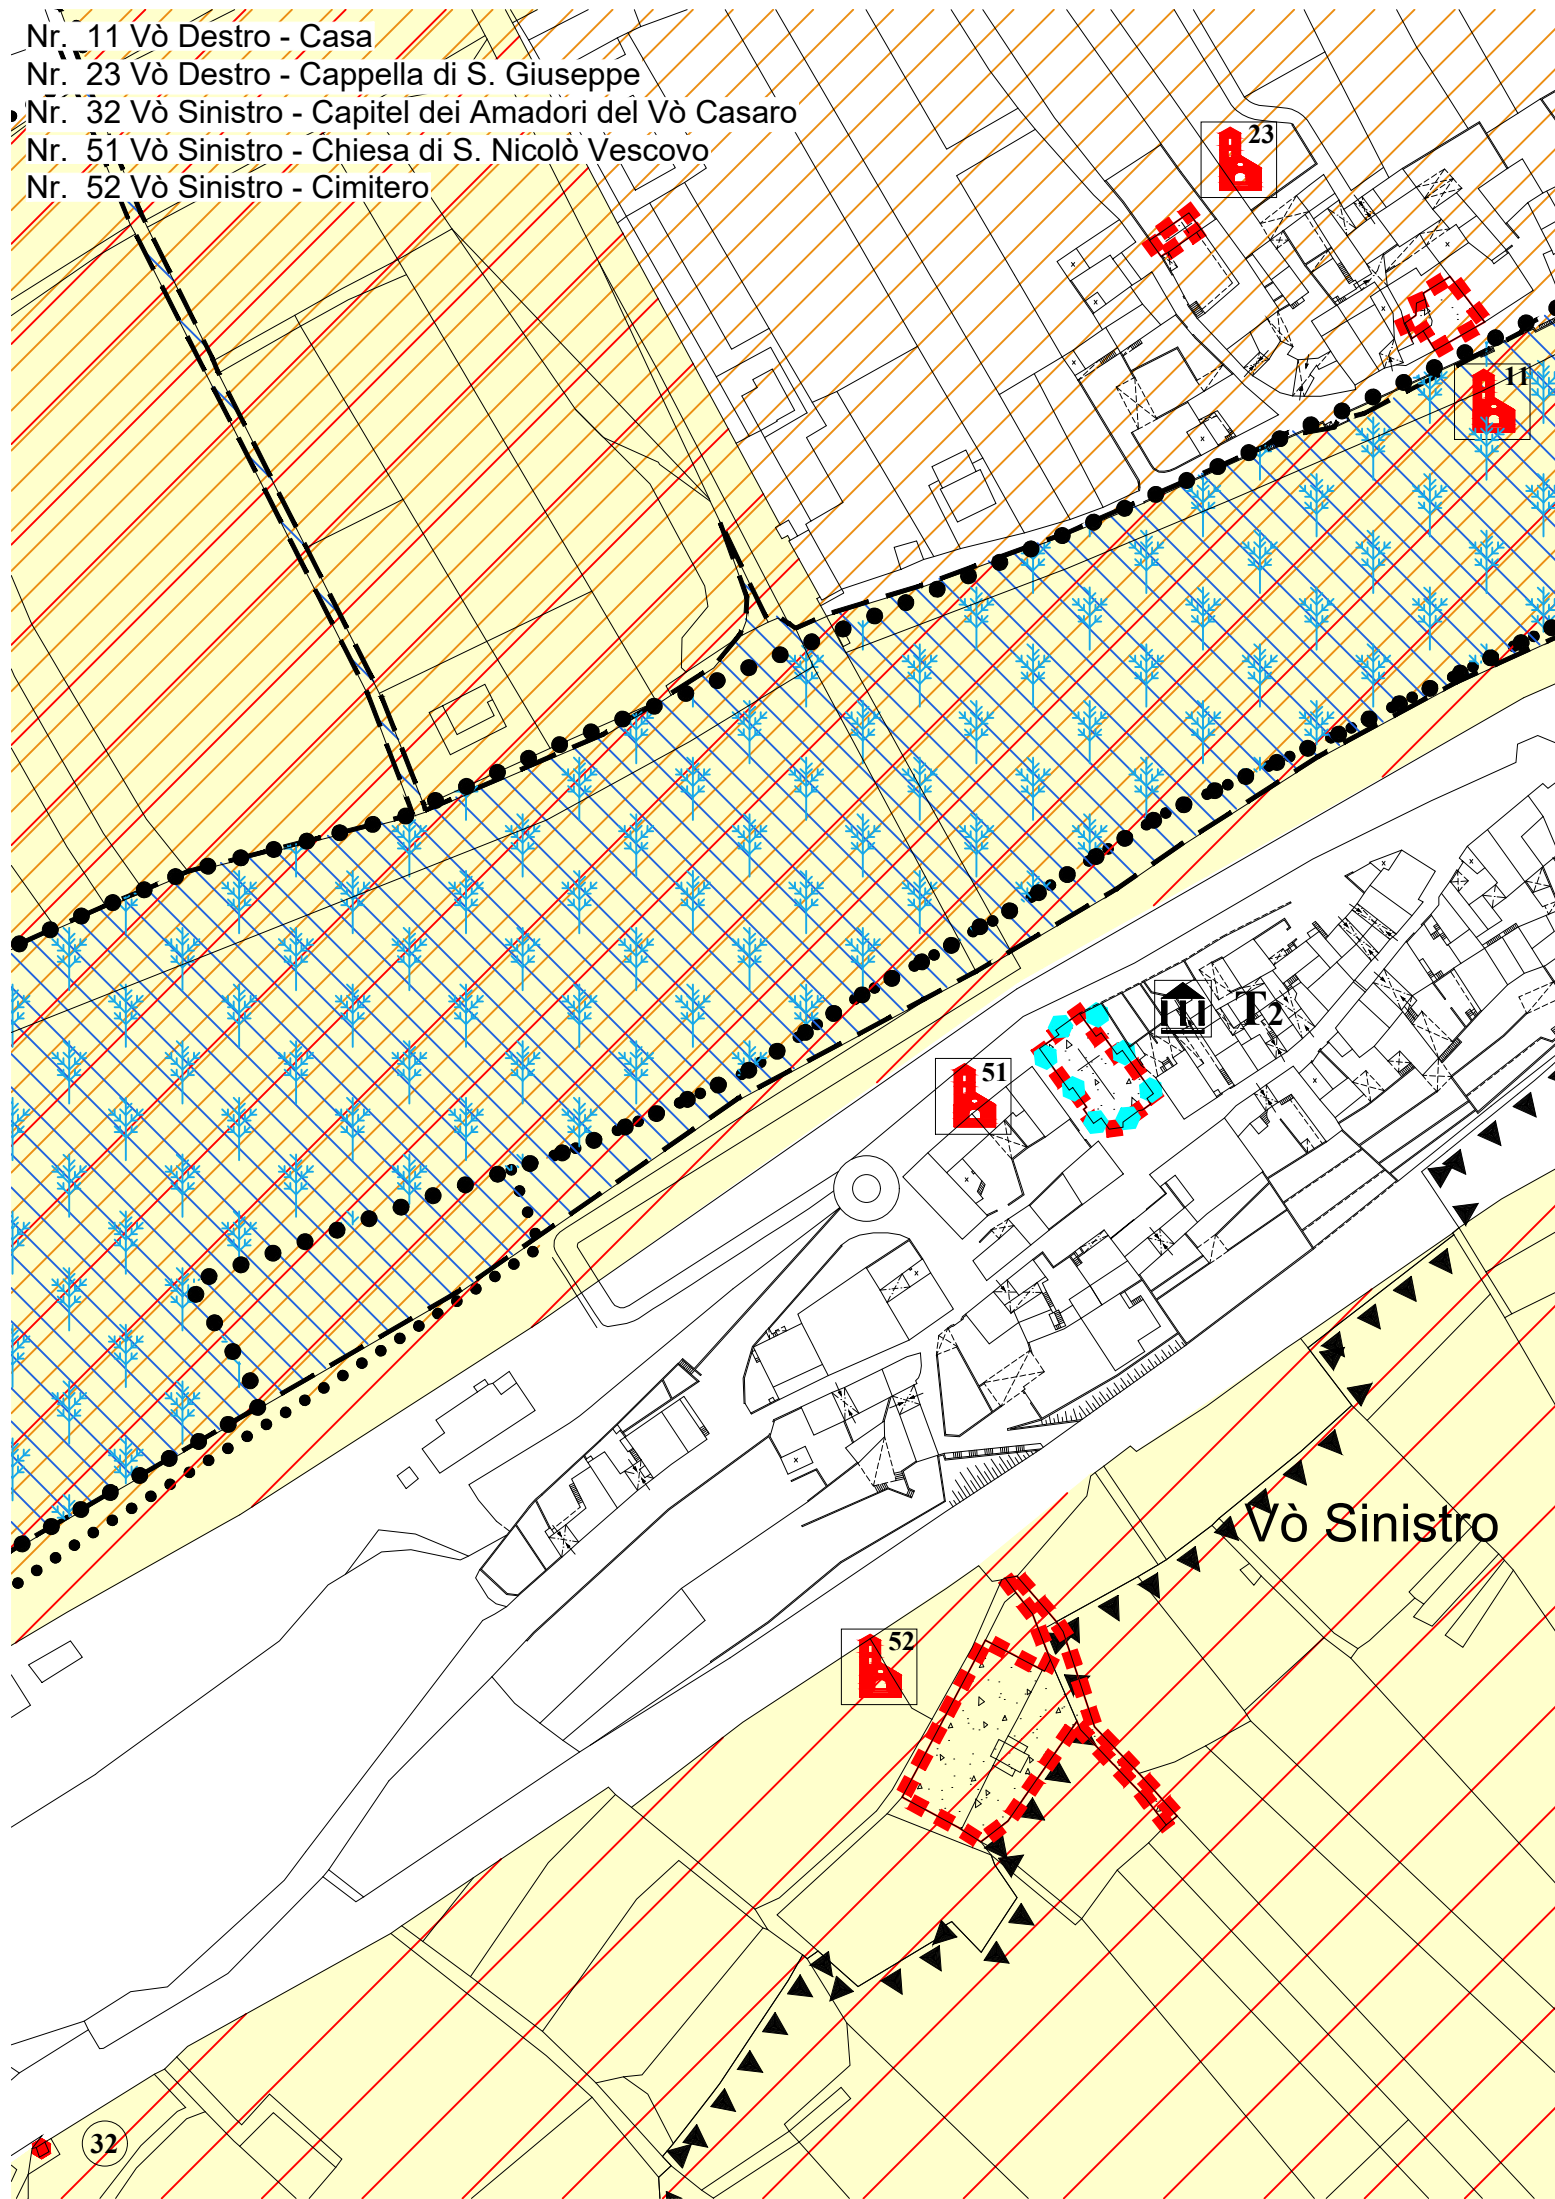
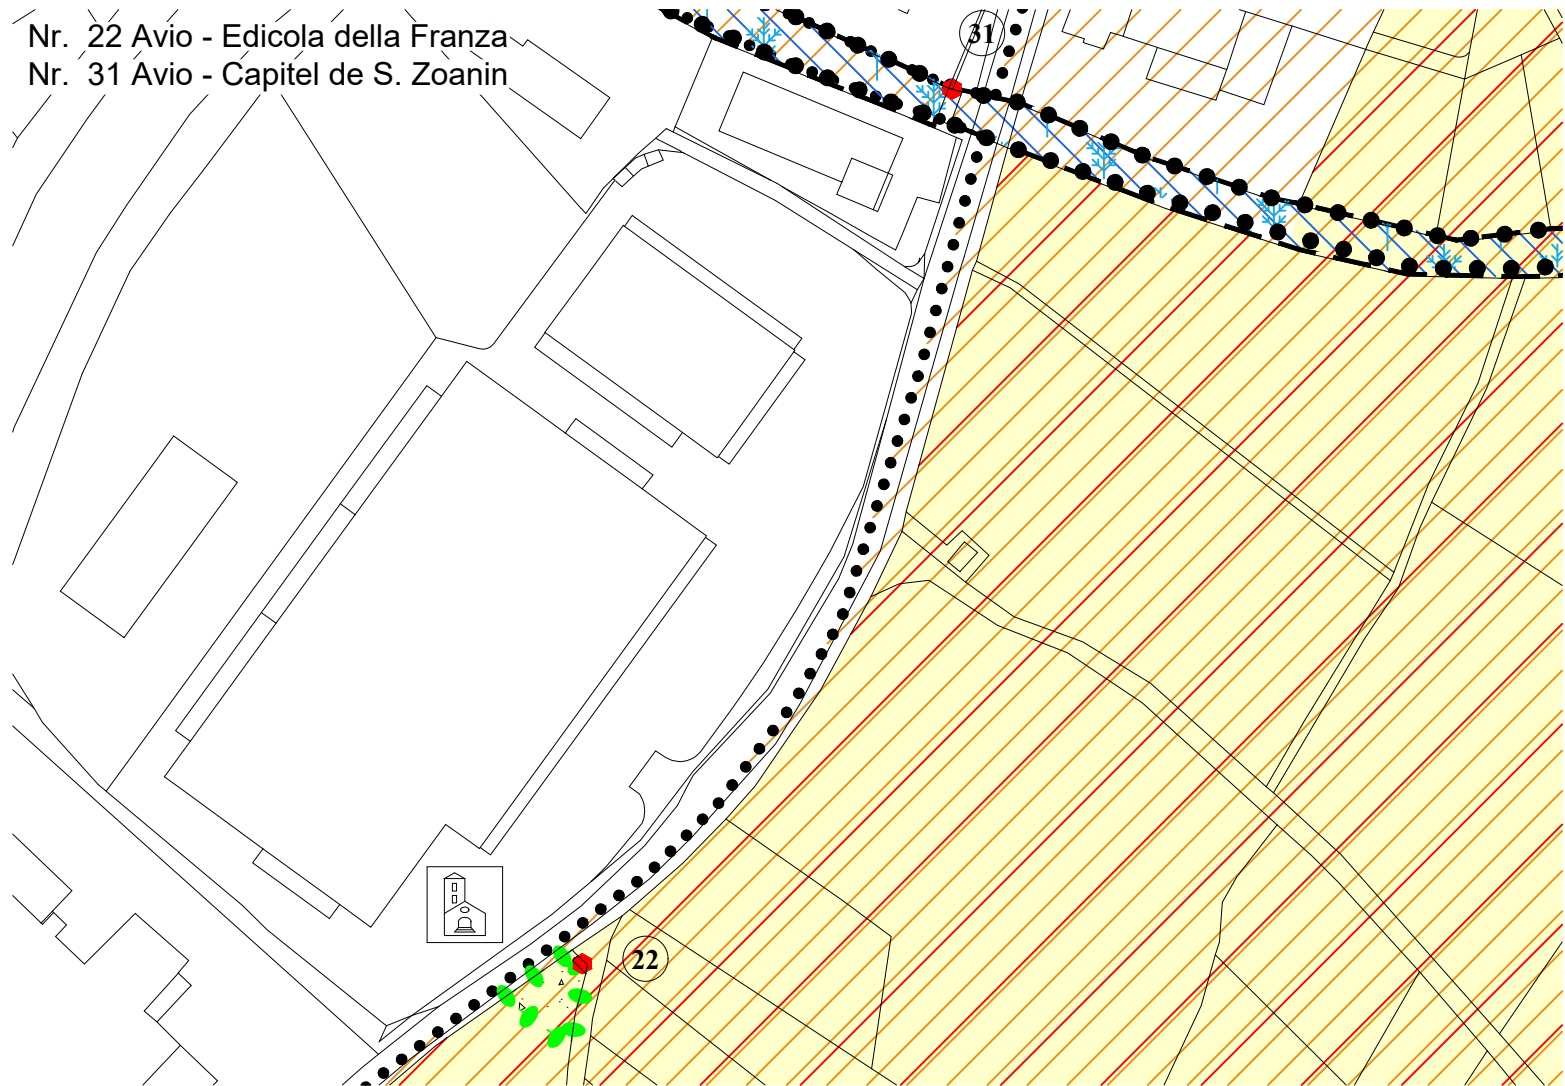
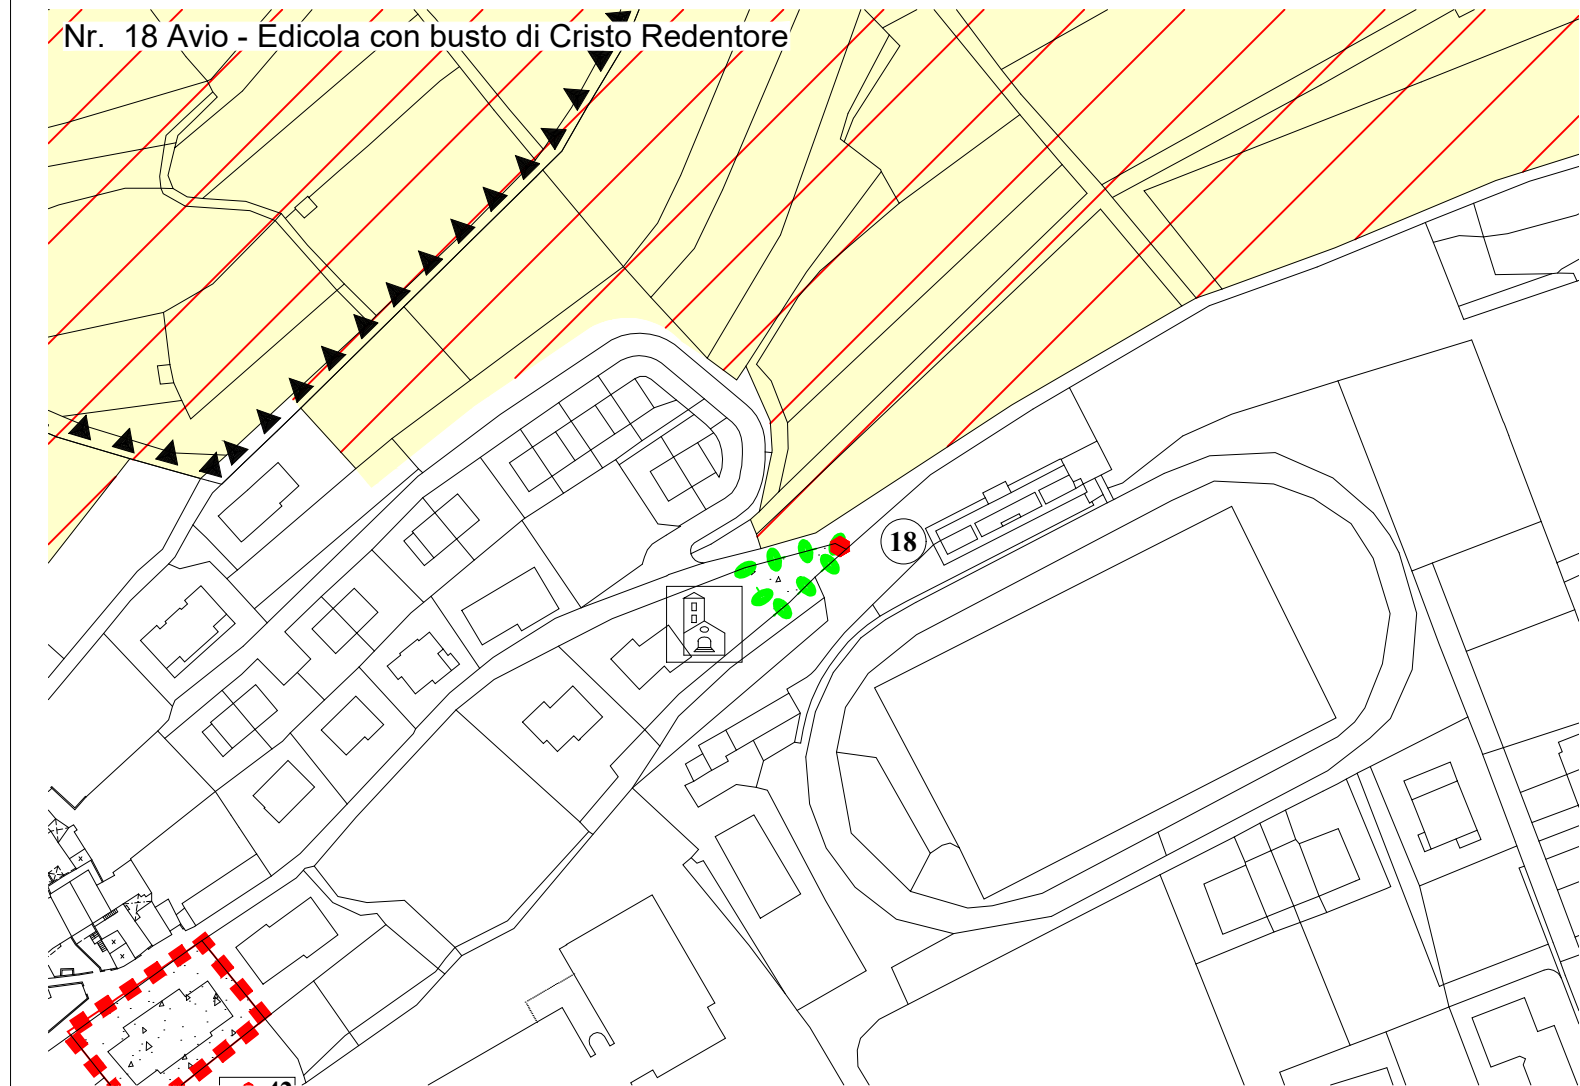
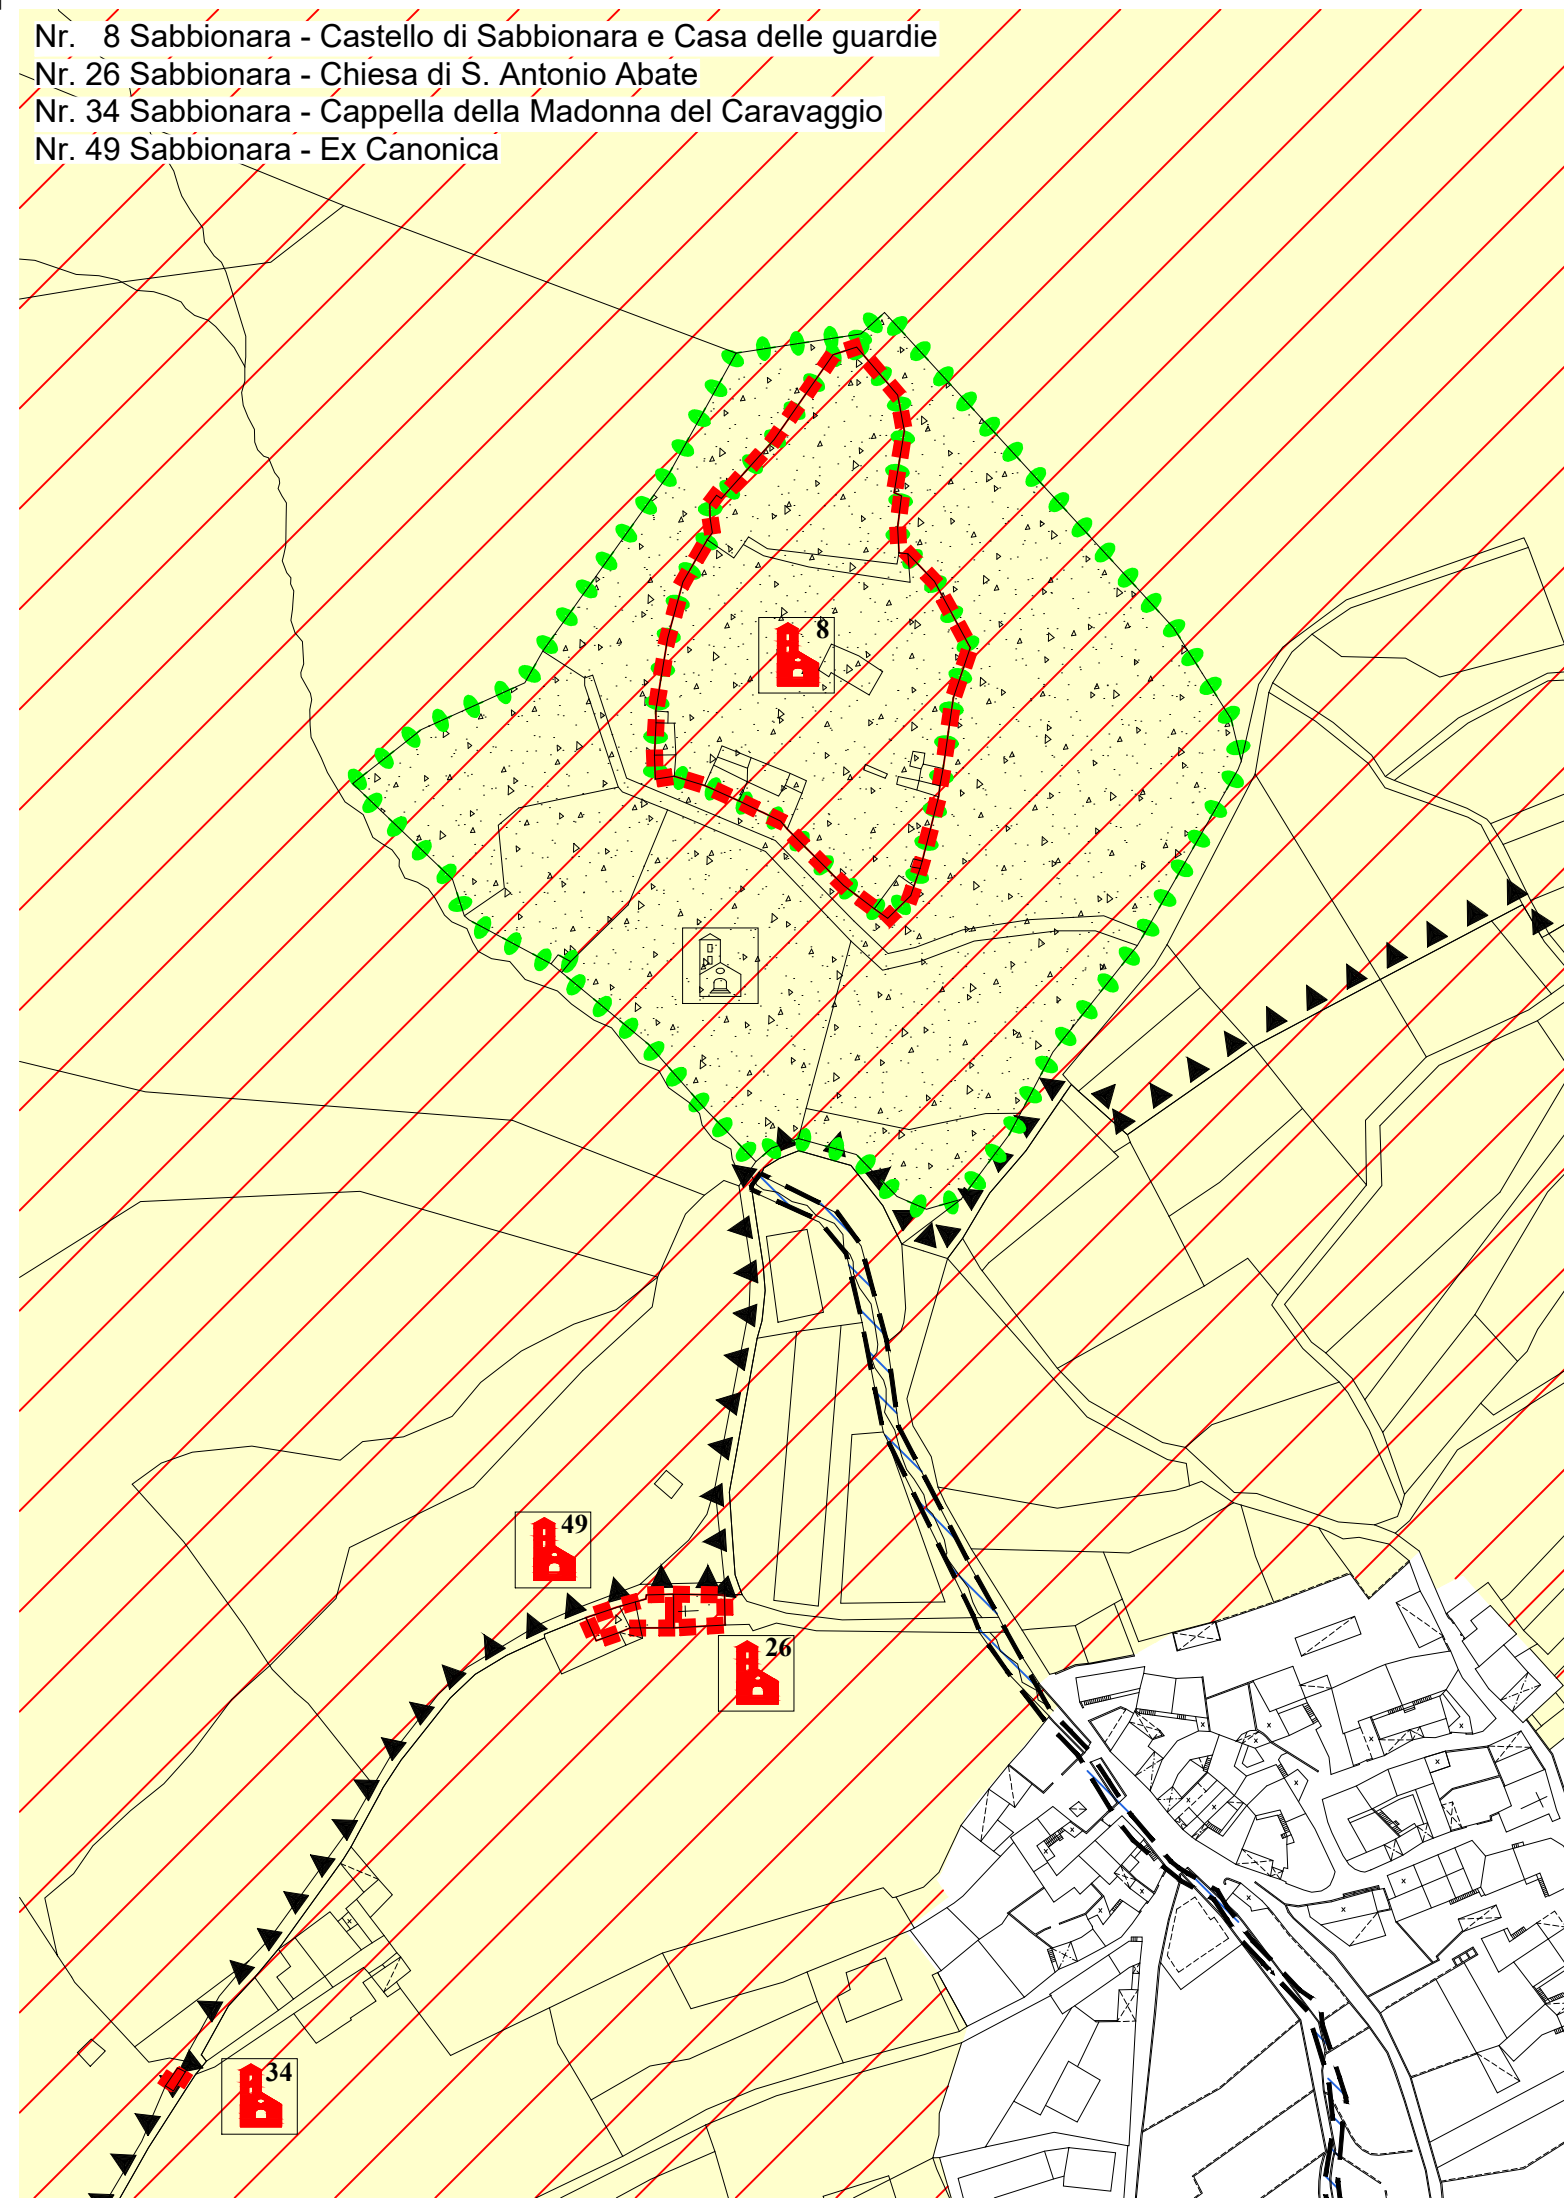


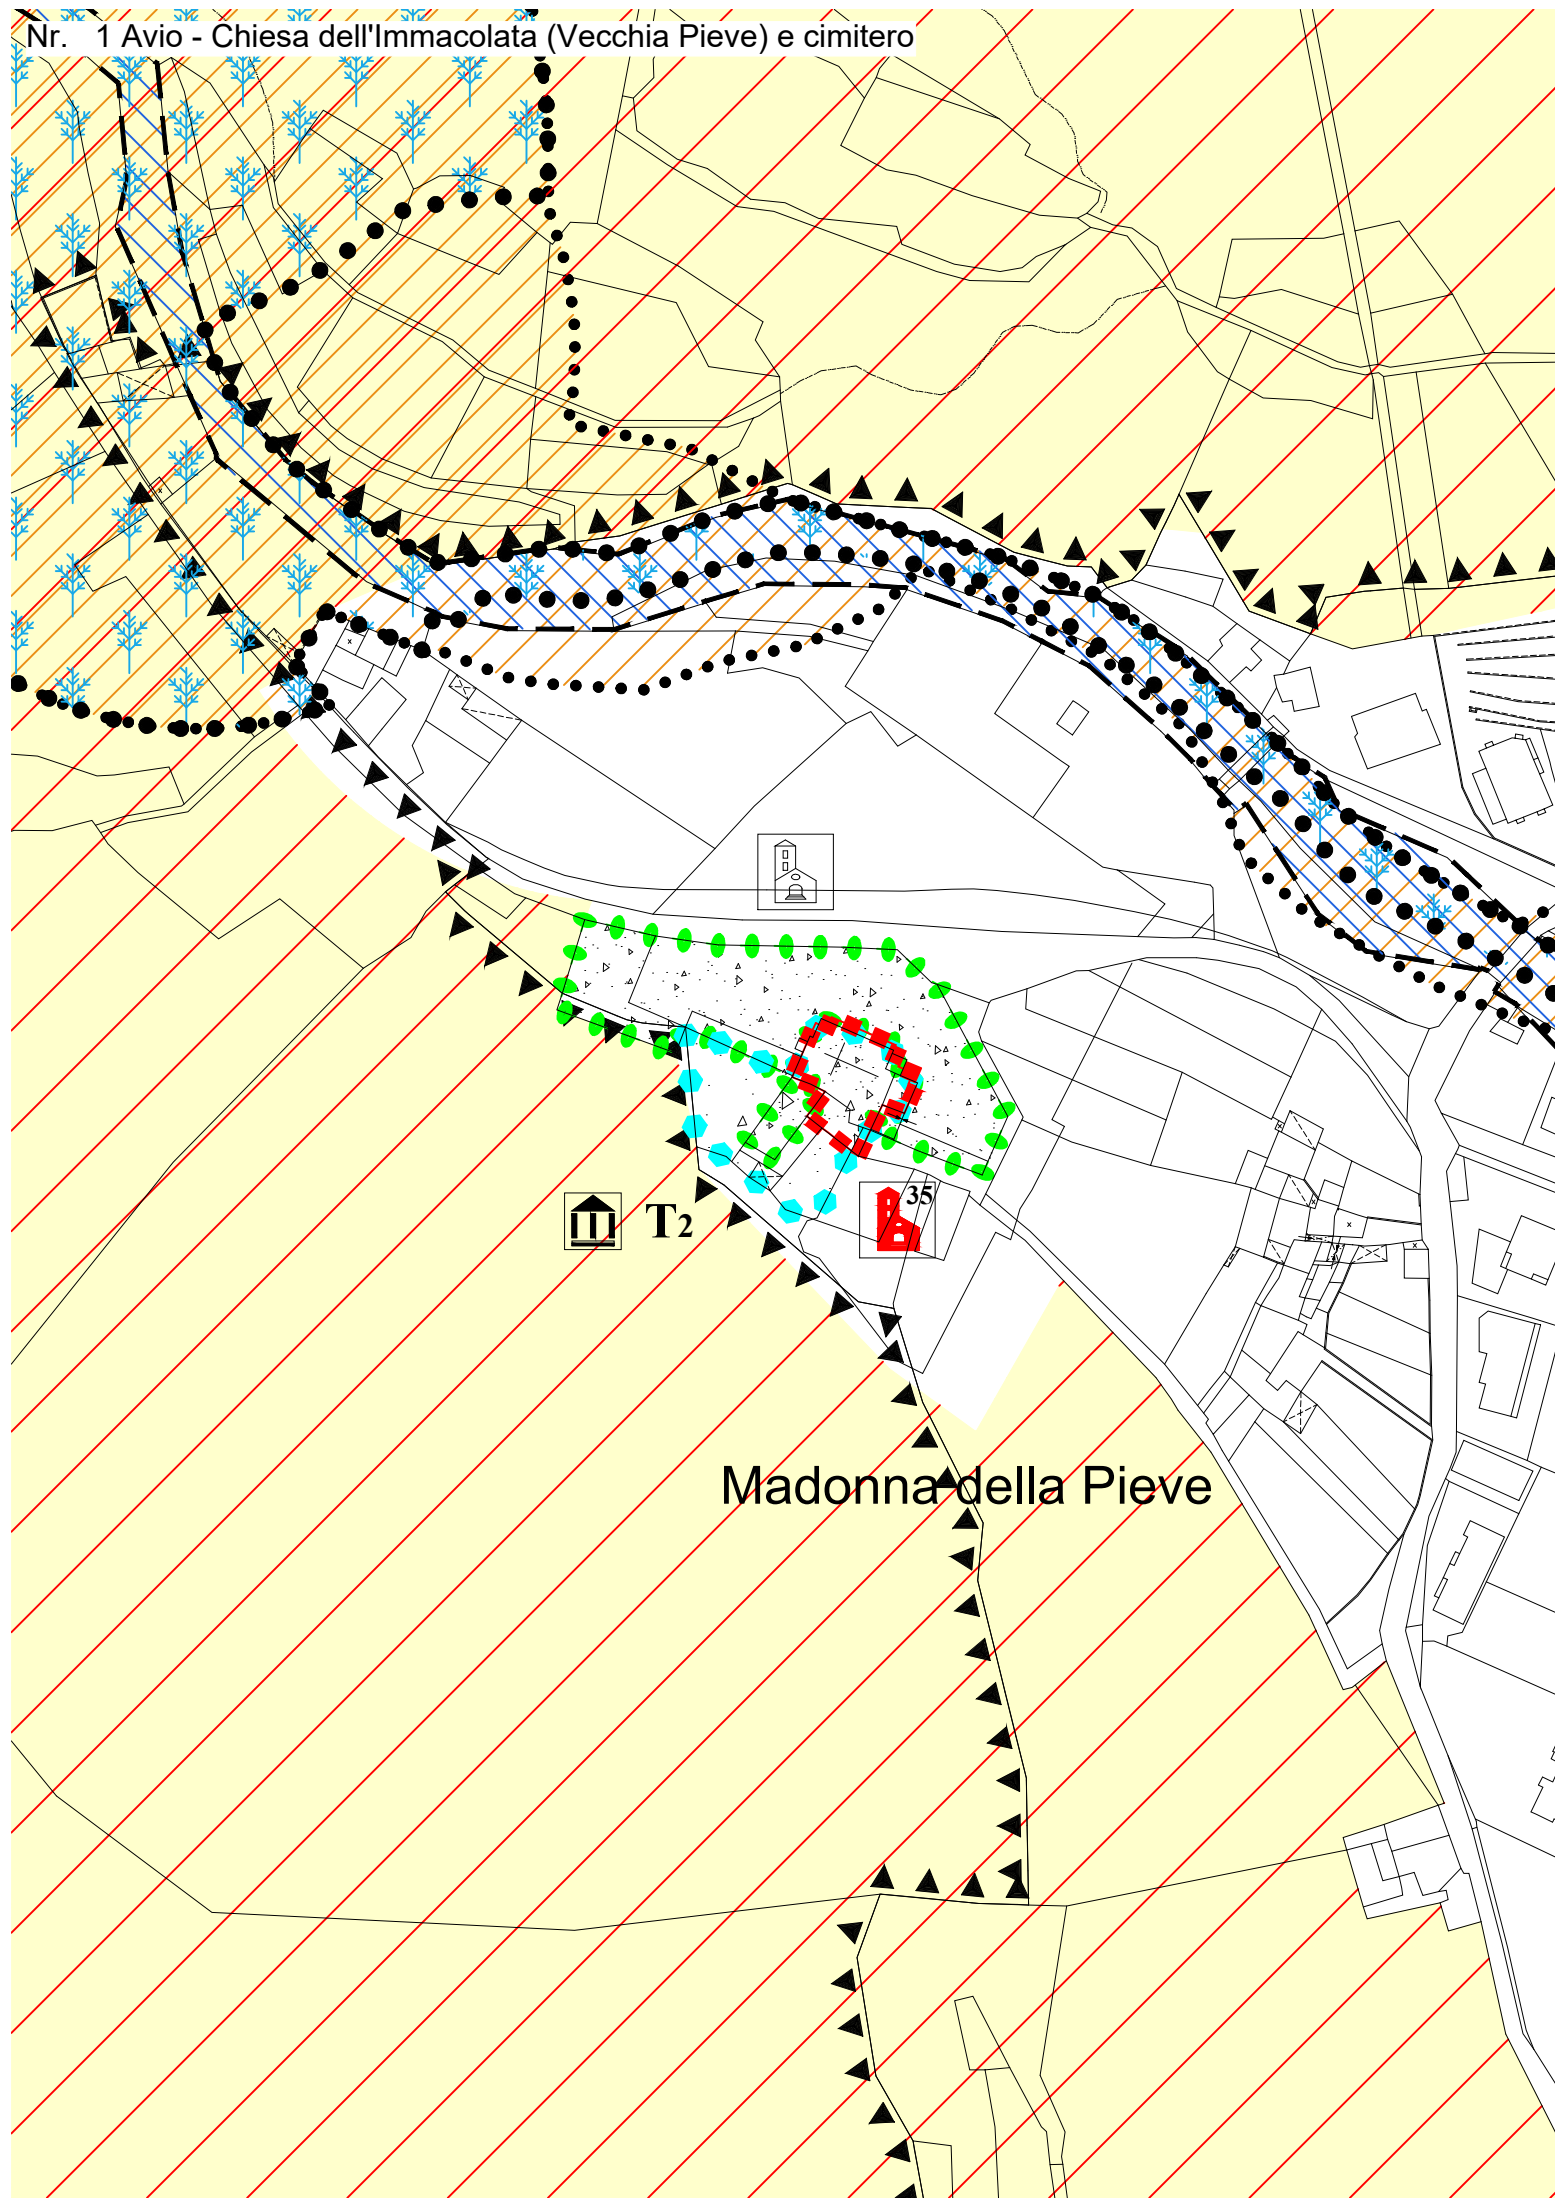

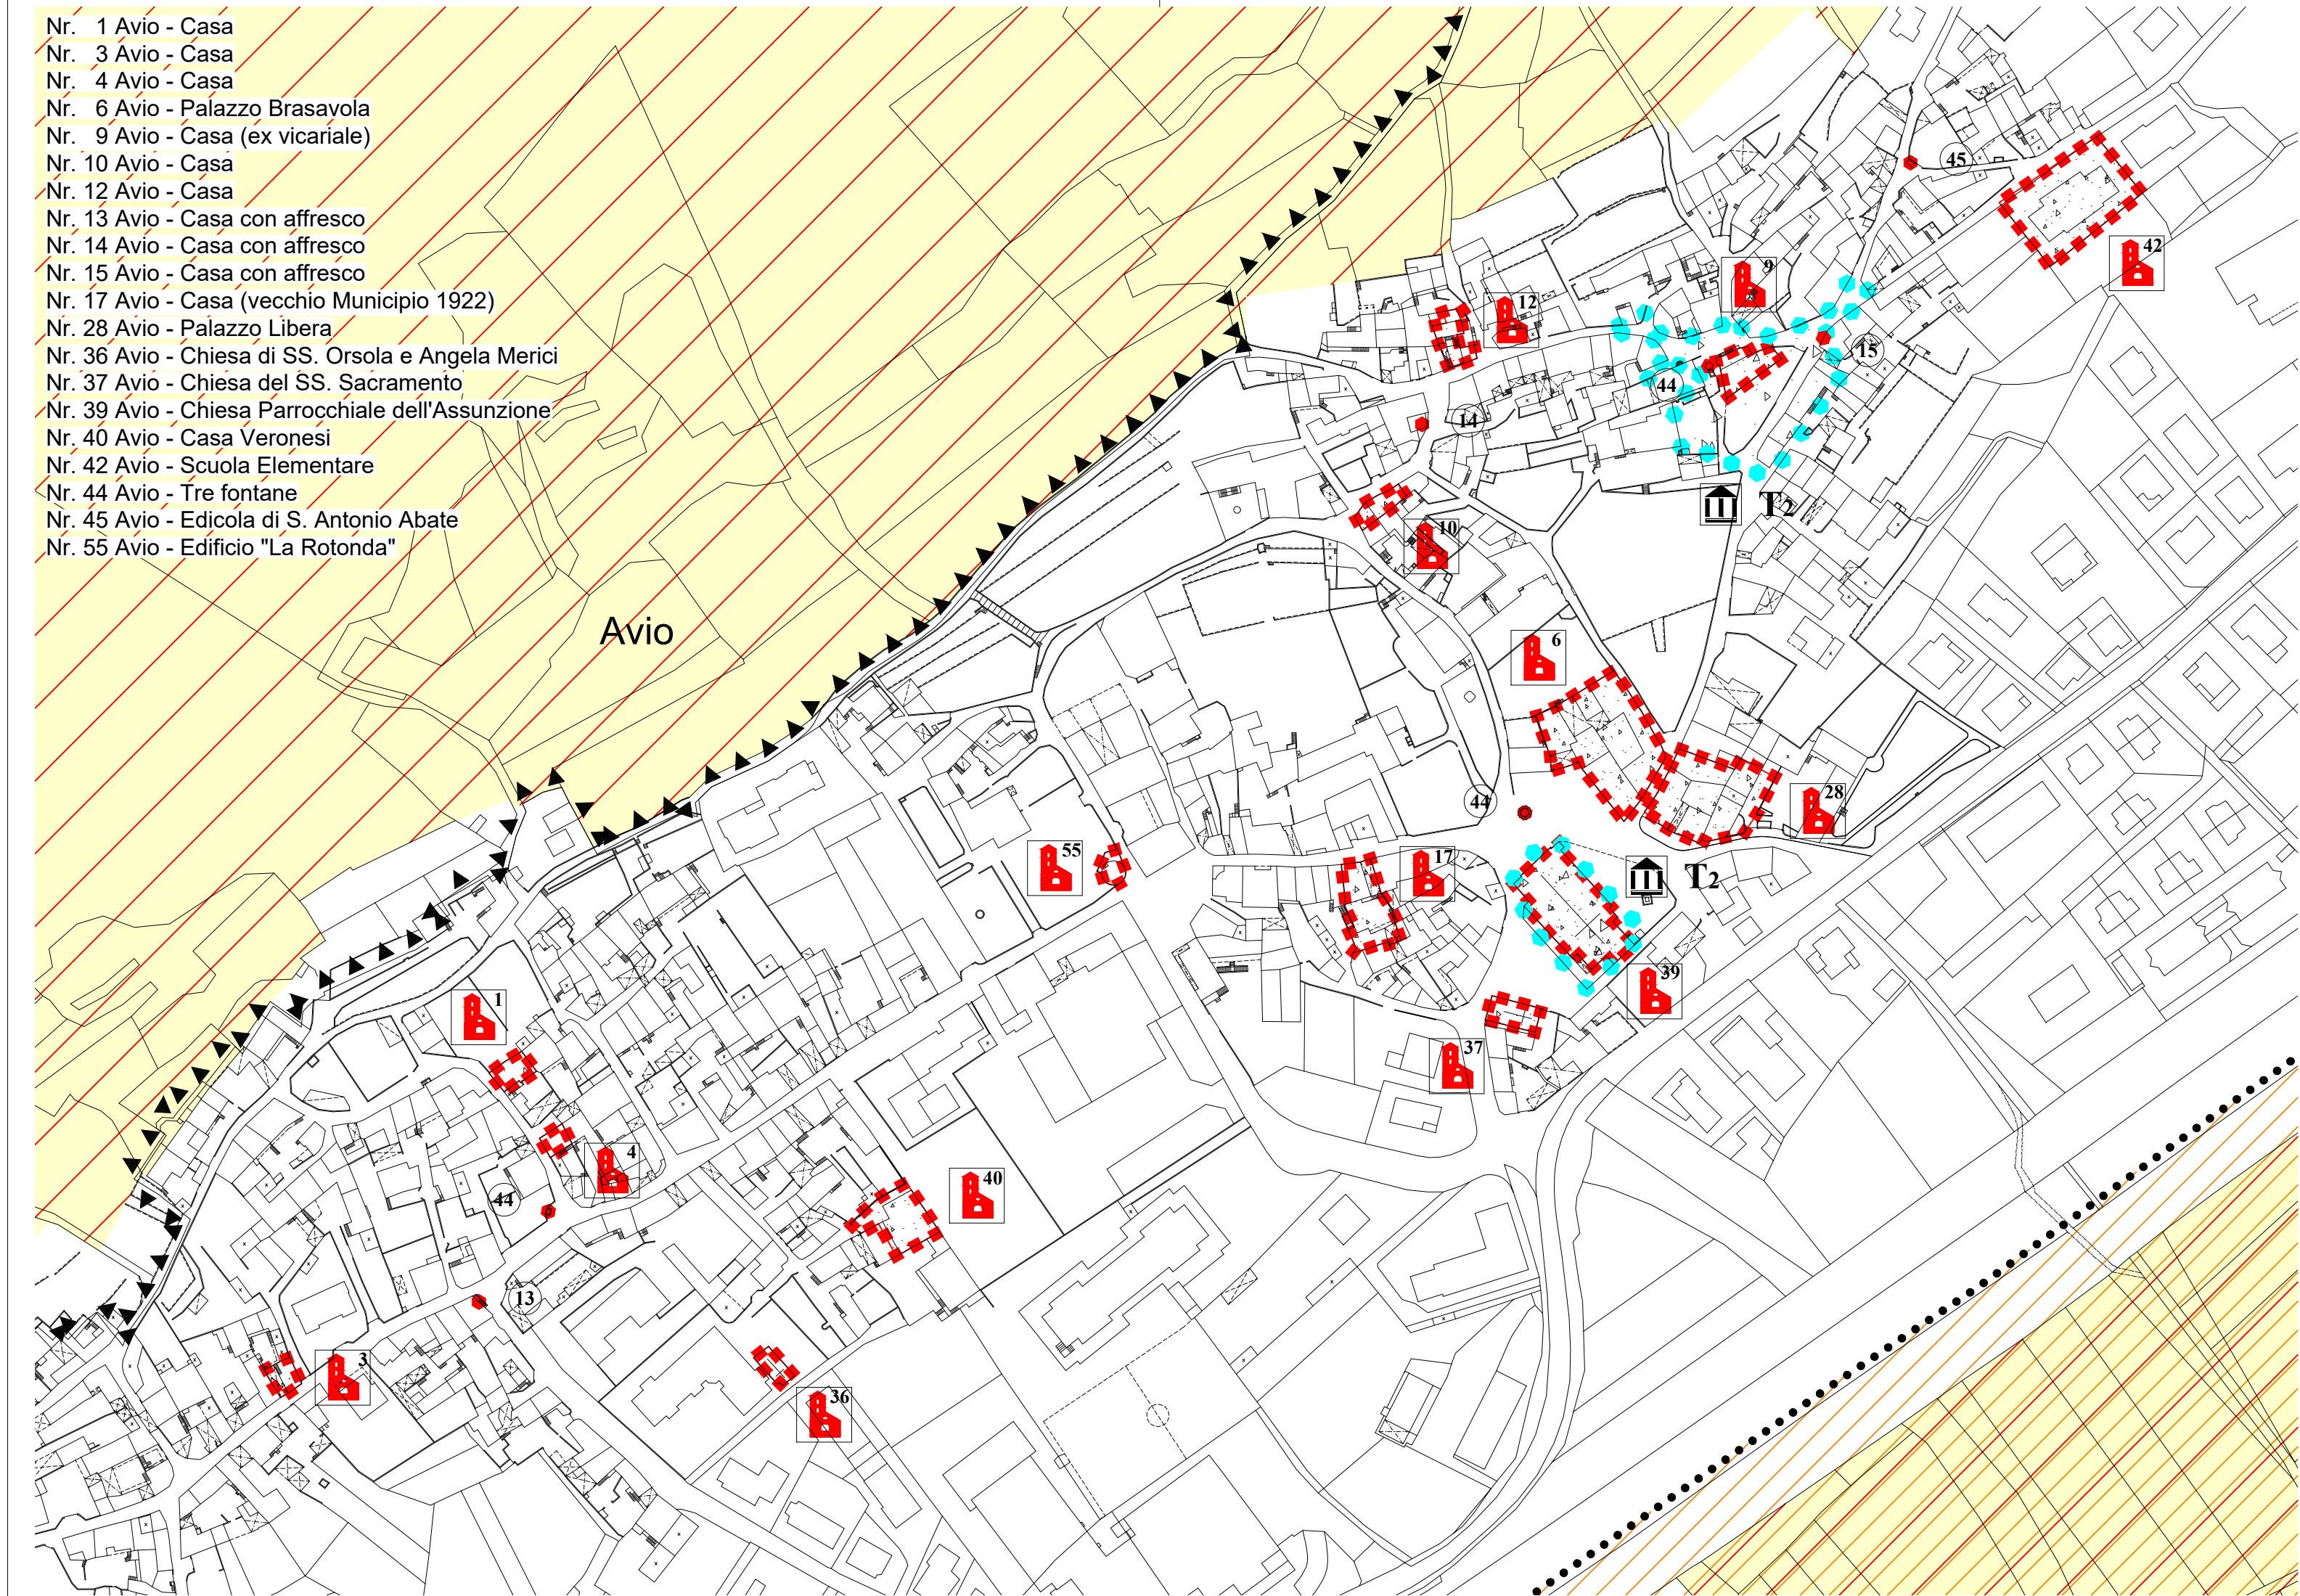

COMUNE DI AVIO

PIANO REGOLATORE GENERALE

Undicesima Variante al P.R.G.

Luglio 2020

aggiornamento agosto 2021



COMUNE DI SABBIONARA

A.10

PROGETTO:
Comunità della
Vallagarina
Ufficio Urbanistica
della Comunità

CARTOGRAFIA:
Ufficio Urbanistica
della Comunità

COLLABORAZIONE:
Ufficio Tecnico Comunale

Scala 1 : 2.000

Prima Adozione del. com. ad acta n. 1 del 15.10.2019
Adozione Definitiva del. com. ad acta n. 1 del 04.08.2020
Approvato dalla G. P. con delibera n. 72 del 20.01.2023
In vigore dal 27 gennaio 2023

Legenda

TITOLO XI AREE DI TUTELA E PROTEZIONE (ZONE H)

Art. 77 Aree sottoposte a vincolo idrogeologico (forestale)

Z 202

Art. 78 Area di tutela ambientale provinciale

Z 201

Art. 79 Rete Natura 2000 e Riserve Naturali Provinciali

Zone Speciali di Conservazione (ZSC)

Z 328

Zone a Protezione Speciale (ZPS)

Z 313

Riserva Naturale Provinciale (RP)

Z 316

Art. 80 Aree di protezione fluviale: ambiti fluviali di interesse ecologico

Z 312

ambiti fluviali di interesse paesaggistico

Z 329

Art. 82 Area di protezione dei laghi

Z 310

Art. 83 Aree di tutela archeologica

Z 303

Art. 84 Monumenti e siti di interesse culturale, naturalistico e storico

comma 1 lettera c)

Vincolo diretto

Z 301

Vincolo diretto puntuale

Z 320

Vincolo indiretto

Z 302

Sorgenti

Z 323

Demanio idrico

Z 204