






COMUNE DI AVIO
PIANO REGOLATORE GENERALE
Undicesima Variante al P.R.G.
Luglio 2020
**Sistema Insediativo
Produttivo e
Infrastrutturale**

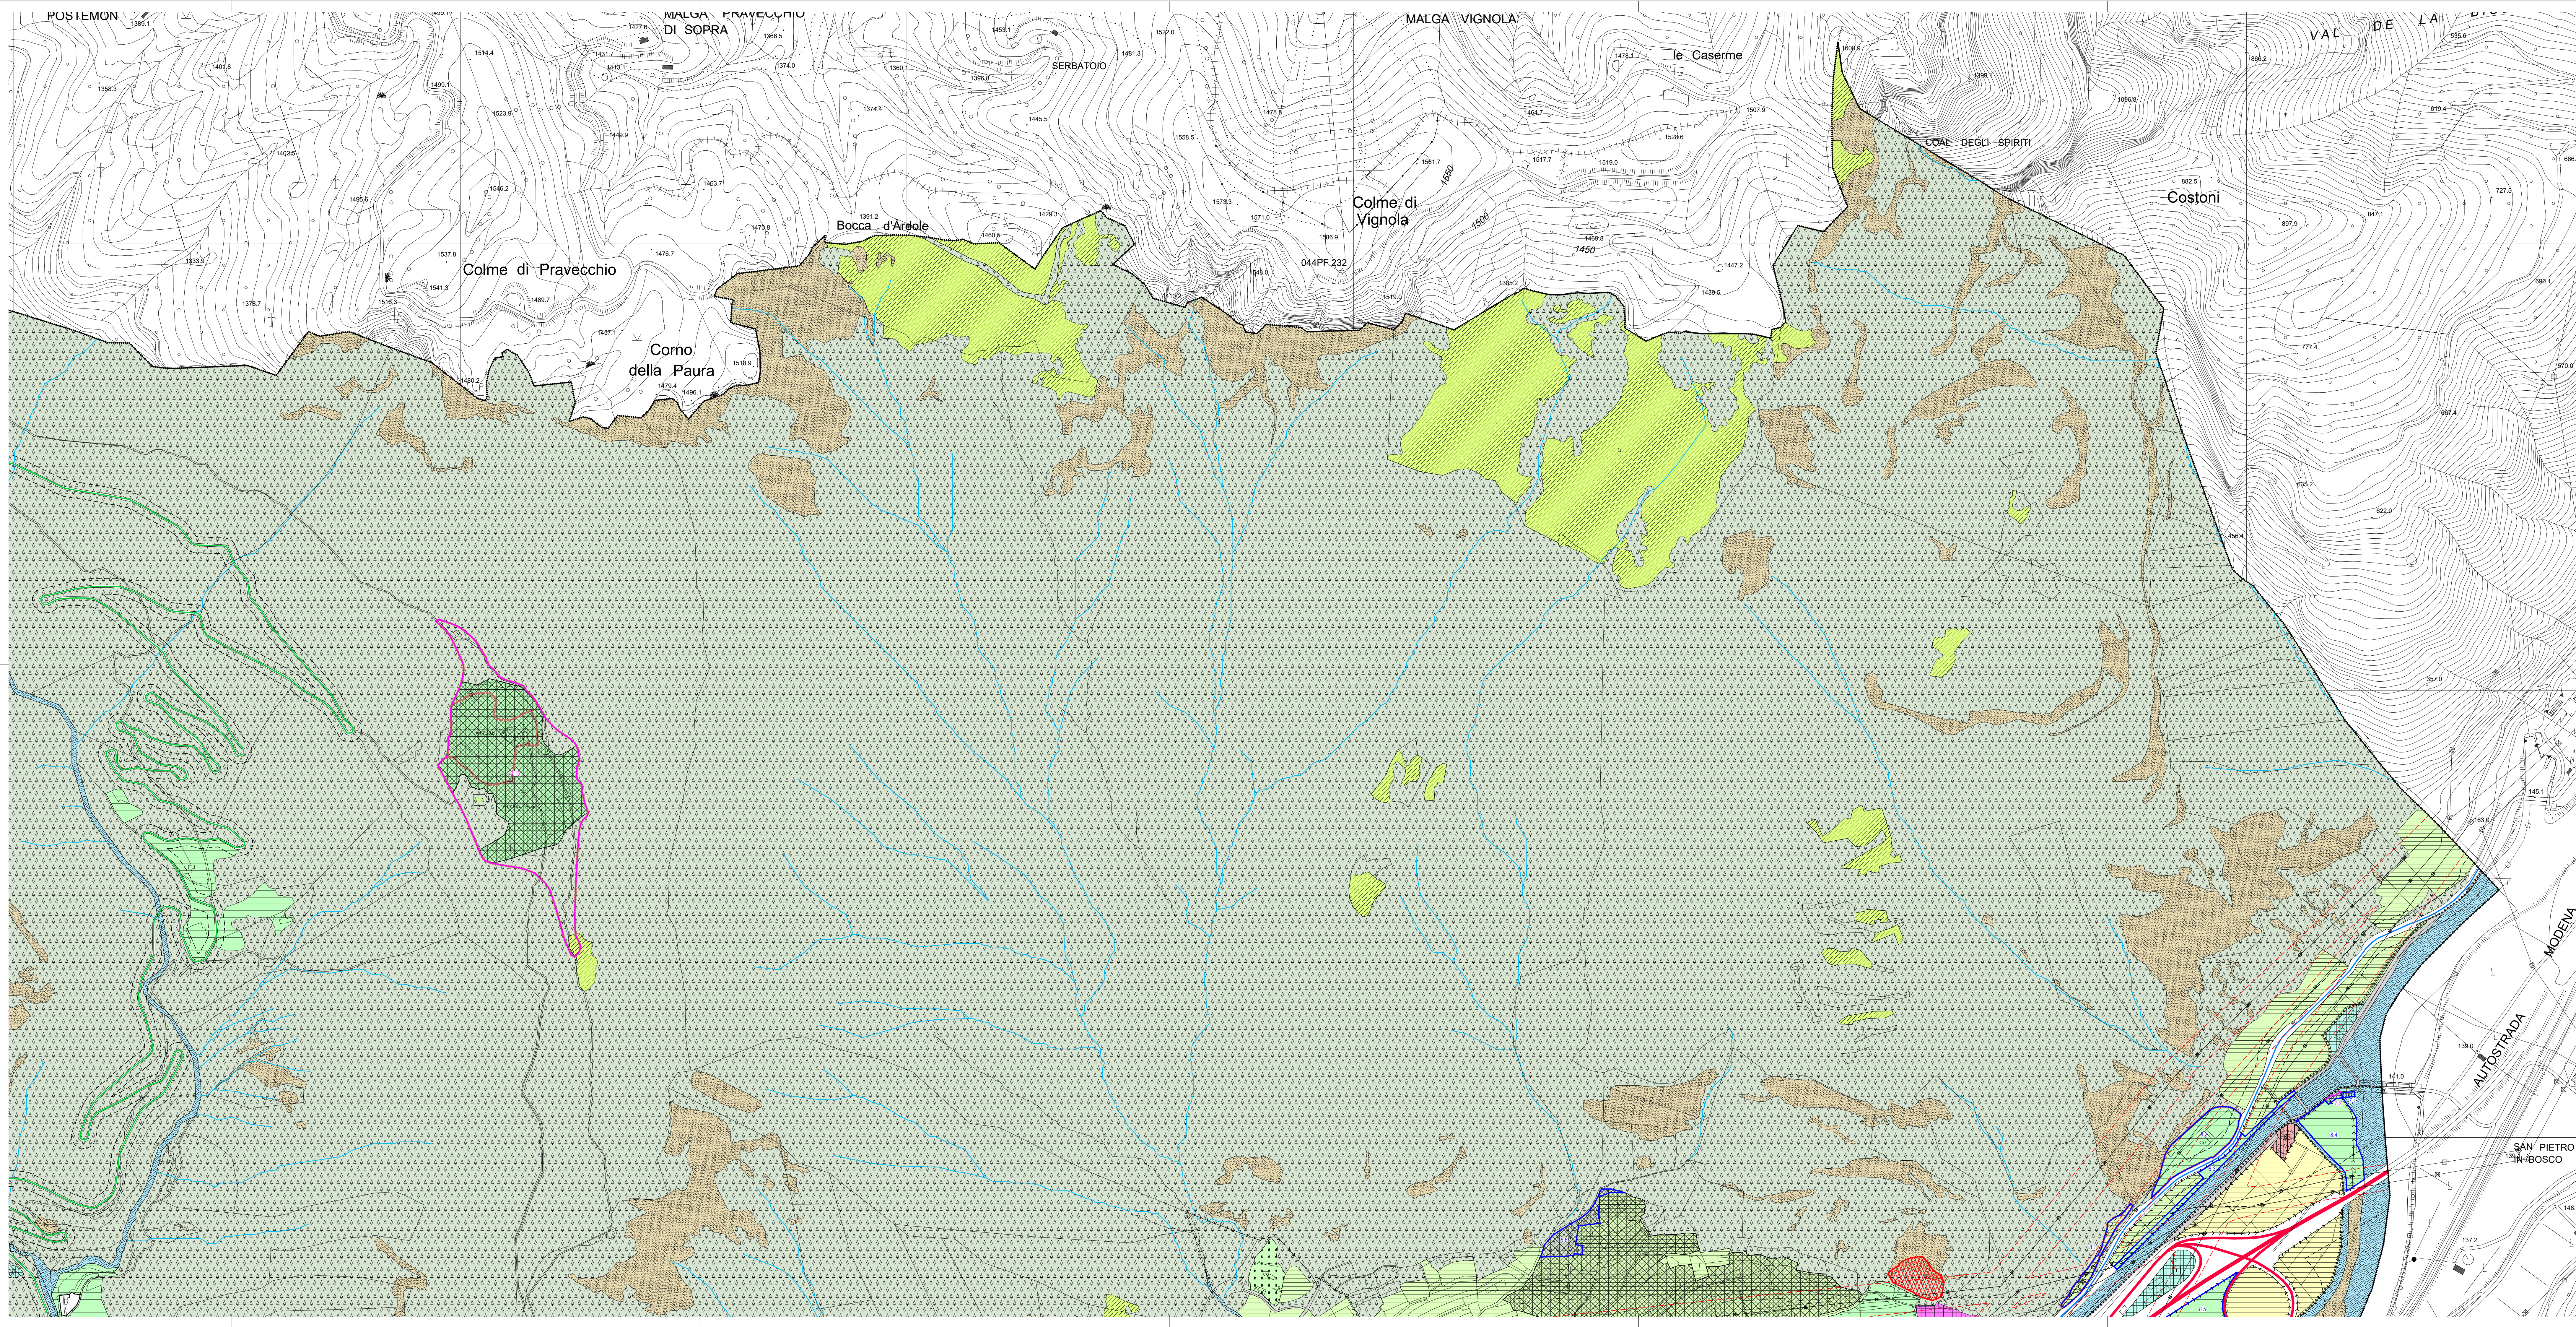

RF.2

PROGETTO:
Comitato della Valle
Ufficio Urbanistica
della Comunità

CARTOGRAFIA:
Ufficio Urbanistica
della Comunità

COLLABORAZIONE:
Ufficio Tecnico Comunale

aggiornamento agosto 2021

Scala 1 : 5.000

Prima Adozione: del. com. n. 1 del 15.10.2019
Adozione definitiva del. com. n. 1 del 16.06.2020
Approvazione della C. P. n. 1 del 16.06.2020
In vigore dal

TITOLO I DISPOSIZIONI GENERALI

Art. 6: Strumenti di attuazione del P.R.G.

Art. 7: Proiezioni particolari

Art. 8: Allineamento obbligatorio - corsia 36

Art. 19: Aree di sviluppo ambientale

TITOLO II CONTINUITA' STORICA (ZONE A)

Art. 21: 13 Patrimonio Edilizio Monumentale

Art. 22: Categoria di intervento R1

Art. 23: Categoria di intervento R2

Art. 24: Categoria di intervento R3

Art. 25: Categoria di intervento R3 - corsia 4.1

Art. 26: Categoria di intervento R6

Art. 27: Categoria operativa - edifici periferici

Art. 28: Non applicabile Articolo 105 della L.P. 15/2015

Art. 29: Fronti da qualificare unitariamente

Art. 30: Fronti di pregio

Art. 31: Voci di pregio

Art. 32: Edifici specializzati

Art. 33: di confermare

Art. 34: da ristrutturare

Art. 35: Anziani di qualificazione ambientale

Art. 36: Aree a verde storico

Art. 37: Aree libere in centro storico

Art. 38: Spazi privati degli edifici

TITOLO III AREE RESIDENZIALI ESTERNE AL PERIMETRO DEI CENTRI STORICI (ZONE B)

Art. 39: Aree compatte

Art. 40: Aree compatte

TITOLO IV AREE RESIDENZIALI DI NUOVO IMPIANTO (ZONE C)

Art. 41: Aree di espansione

TITOLO V AREE PRODUTTIVE ED ECONOMICHE (ZONE D)

Art. 42: Aree produttive del settore secondario di interesse locale

Art. 43: Aree produttive e commerciali

Art. 44: Aree commerciali al dettaglio

Art. 45: Aree per stazioni di servizio

Art. 46: Aree per attività

TITOLO VI AREE AGRICOLE (ZONE E)

Art. 47: Aree agricole di pregio

Art. 48: Aree agricole

Art. 49: Altre aree agricole

Art. 50: Aree agricole

Art. 51: Aree a bosco

Art. 52: Aree a pascolo

TITOLO VII AREE DI TUTELA E PROTEZIONE (ZONE F)

Art. 53: Aree di rispetto

Art. 54: Aree di rispetto ambientale

Art. 55: Aree di rispetto stradale

Art. 56: Aree di rispetto dei depositi

Art. 57: Verde privato

Art. 58: Aree di difesa paesaggistica

Art. 59: Rete Natura 2000 - Riserva Naturale Provinciale

Art. 60: Monumenti e siti di interesse culturale, naturalistico e storico

Art. 61: Aree di rispetto integrale

Art. 62: Aree di rispetto

Art. 63: Aree di rispetto

Quadro d'unione