




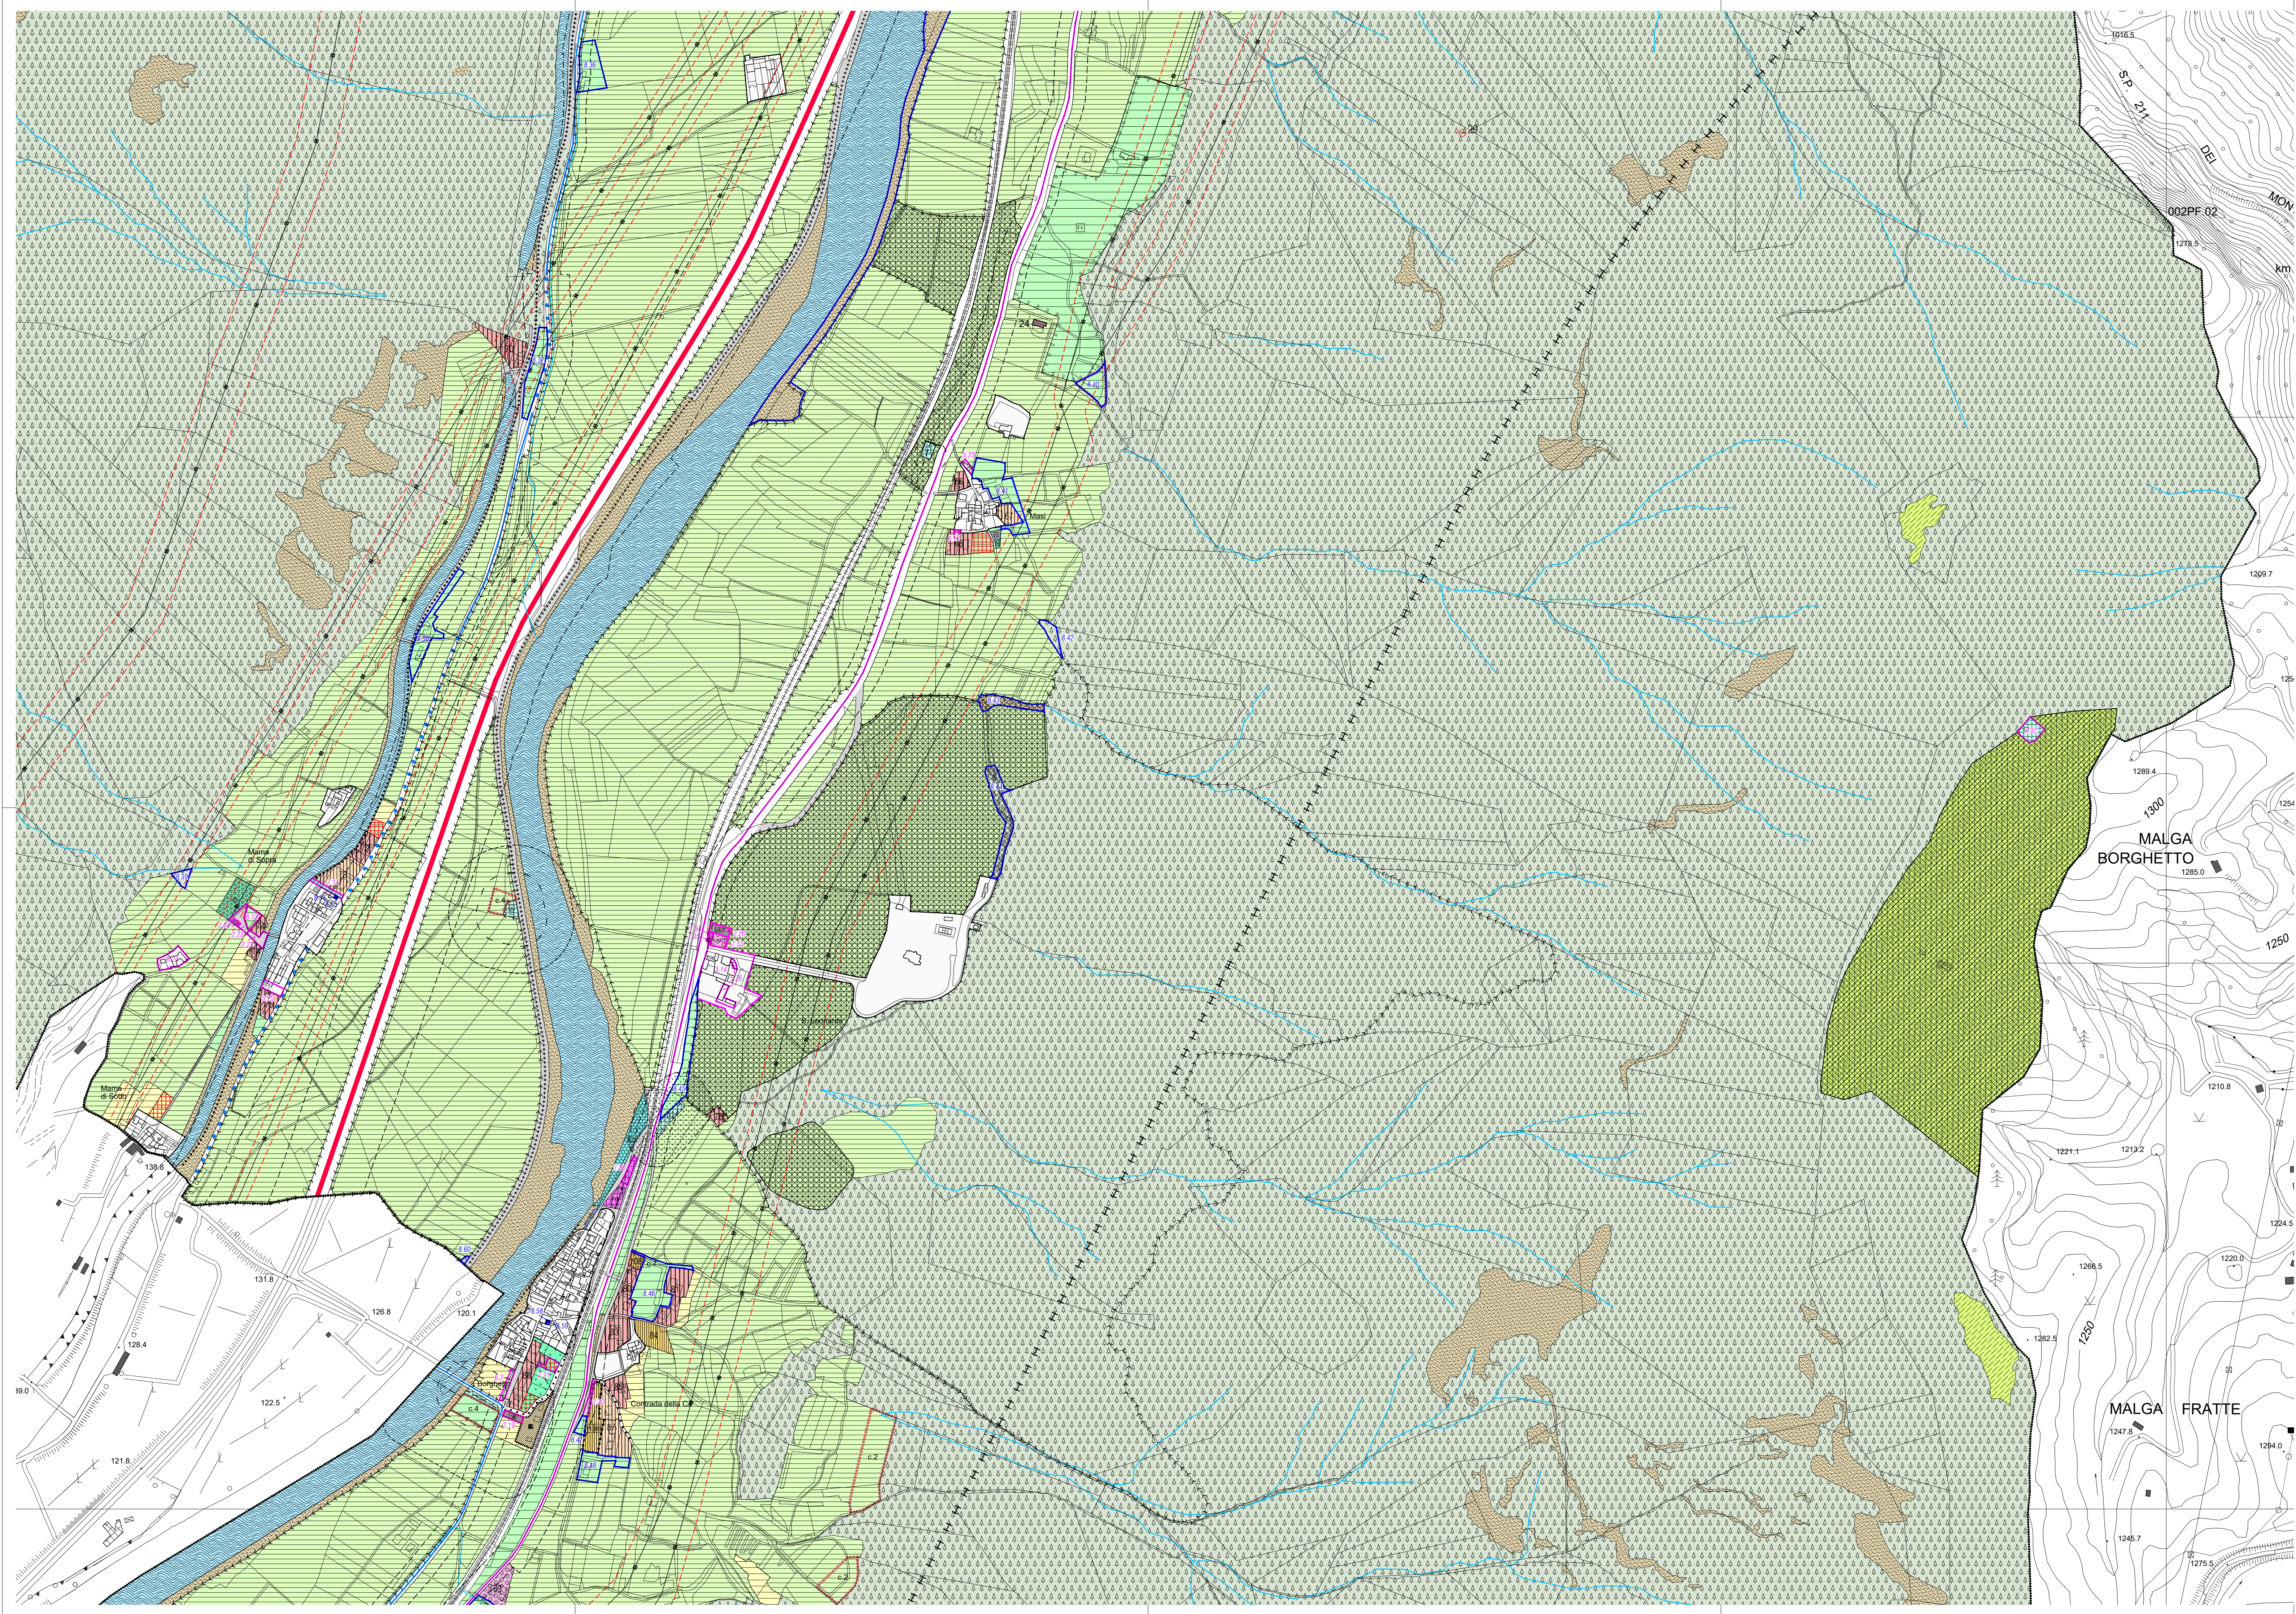

COMUNE DI AVIO

PIANO REGOLATORE GENERALE

Undicesima Variante al P.R.G.

Luglio 2020

aggiornamento agosto 2021

PROGETTO:
Comunità della
Valgarina
Ufficio Urbanistica

CARTOGRAFIA:
Ufficio Urbanistica
della Comunità

COLLABORAZIONE:
Ufficio Tecnico Comunale

COMUNITÀ DELLA
VALGARINA

RF.8

Sistema Insediativo
Produttivo e
Infrastrutturale

Scala 1 : 5.000

Prima Adozione del com. ad acta n. 1 del 15.10.2019
Adozione Definitiva del com. ad acta n. 1 del 04.08.2020
Approvato dalla G. P. con delibera n. del
In vigore dal

TITOLO I DISPOSIZIONI GENERALI

Art. 55 Strumenti di attuazione del P.R.G.

Art. 56 piano di lottizzazione

Art. 57 piano di riqualificazione urbana

Art. 7 Prescrizioni particolari

Art. 8 Allineamento obbligatorio - comma 36

Art. 19 Aree di ripristino ambientale

TITOLO II CENTRI STORICI (ZONE A)

Art. 21.13 Patrimonio Edilizio Monumentale

Art. 22 Categoria di intervento R1

Categoria di intervento R2

Categoria di intervento R3 - comma 4.1

Categoria di intervento R6

Categoria operativa - edifici perimetrali

Art. 22bis Non applicazione Articolo 105 della L.P. 15/2015

Art. 26 Fronti da riqualificare unitariamente

Art. 27 Fronti di pregio

Vincoli puntuali

Art. 28 Edifici specialistici:

di piano

da riconfigurare

alberghieri

Art. 29 Ambiti di qualificazione ambientale

spazio pubblico

spazio privato

Art. 30 Aree a verde storico

Art. 31 Aree libere in centro storico

Art. 33 Spazi privati degli edifici

TITOLO IV AREE RESIDENZIALI ESTERNE AI PERIMETRI DEI CENTRI STORICI (ZONE B)

Art. 35 Aree consolidate

Art. 36 Aree da completare

Art. 38 Aree di espansione

TITOLO VI ZONE PER ATTIVITÀ PRODUTTIVE ED ECONOMICHE (ZONE D)

Art. 41 Aree produttive del settore secondario di interesse locale

Art. 42 Aree miste produttive e commerciali

Art. 42bis Aree commerciali al dettaglio

Art. 43 Aree per stazioni di servizio

Art. 44 Aree per attività

TITOLO VII AREE AGRICOLE (ZONE E)

Art. 50bis Aree agricole di pregio

Art. 51 Aree agricole

Art. 52 Altre aree agricole

Art. 53 Aziende agricole

Art. 54 Aree a bosco

E106

Aree a pascolo

TITOLO III AREE PER SERVIZI ED ATTREZZATURE (ZONE F)

Art. 55 servizi civili e amministrativi

Art. 56 religiosa

Art. 57 assistenziale

Art. 57 Verde pubblico e parchi urbani

Art. 58 Aree per servizi privati

Art. 59 Aree per impianti ed attrezzature tecnologiche

Art. 60 Aree cimiteriali

Art. 62 Infrastrutture ferroviarie

Art. 63 Infrastrutture stradali

Autostada

2. Categoria

3. Categoria

4. Categoria

5. Categoria

Spazi a servizio della mobilità

Art. 64 Parcheggi pubblici

Art. 65 Parcheggi privati

Art. 66 Aree e percorsi pedonali e ciclabili

Art. 67 Aree scabelli e impianti di risalita

Art. 68 Elettrodotti

Art. 69 Impianti per lo smaltimento dei rifiuti e centri di raccolta multimateriale

TITOLO X AREE PER ATTREZZATURE RICETTIVE (ZONE G)

Art. 70 Aree ricettive ed alberghiere

Art. 70bis Attrezzature extra-alberghiere

Art. 70ter Aree per sosta camper

TITOLO XI AREE DI TUTELA E PROTEZIONE (ZONE H)

Art. 71 Fasce di rispetto

Art. 72 Aree di rispetto cimiteriale

Art. 73 Aree di rispetto stradale

Art. 74 Aree di rispetto dei depositi

Art. 75 Verde privato

Art. 76 Aree di difesa paesaggistica

Art. 79 Rete Natura 2000: Riserva Naturale Provinciale

Art. 84 Monumenti e siti di interesse culturale, naturalistico e storico

Art. 85 Aree ad elevata integrità

Lago

Fiumi e torrenti

Aree oggetto di variante in prima adozione

Aree oggetto di modifica a seguito delle osservazioni

Art. 55 servizi civili e amministrativi

Art. 56 religiosa

Art. 57 assistenziale

Art. 57 Verde pubblico e parchi urbani

Art. 58 Aree per servizi privati

Art. 59 Aree per impianti ed attrezzature tecnologiche

Art. 60 Aree cimiteriali

Art. 62 Infrastrutture ferroviarie

Art. 63 Infrastrutture stradali

Autostada

2. Categoria

3. Categoria

4. Categoria

5. Categoria

Spazi a servizio della mobilità

Art. 64 Parcheggi pubblici

Art. 65 Parcheggi privati

Art. 66 Aree e percorsi pedonali e ciclabili

Art. 67 Aree scabelli e impianti di risalita

Art. 68 Elettrodotti

Art. 69 Impianti per lo smaltimento dei rifiuti e centri di raccolta multimateriale

TITOLO X AREE PER ATTREZZATURE RICETTIVE (ZONE G)

Art. 70 Aree ricettive ed alberghiere

Art. 70bis Attrezzature extra-alberghiere

Art. 70ter Aree per sosta camper

TITOLO XI AREE DI TUTELA E PROTEZIONE (ZONE H)

Art. 71 Fasce di rispetto

Art. 72 Aree di rispetto cimiteriale

Art. 73 Aree di rispetto stradale

Art. 74 Aree di rispetto dei depositi

Art. 75 Verde privato

Art. 76 Aree di difesa paesaggistica

Art. 79 Rete Natura 2000: Riserva Naturale Provinciale

Art. 84 Monumenti e siti di interesse culturale, naturalistico e storico

Art. 85 Aree ad elevata integrità

Lago

Fiumi e torrenti

Aree oggetto di variante in prima adozione

Aree oggetto di modifica a seguito delle osservazioni

