
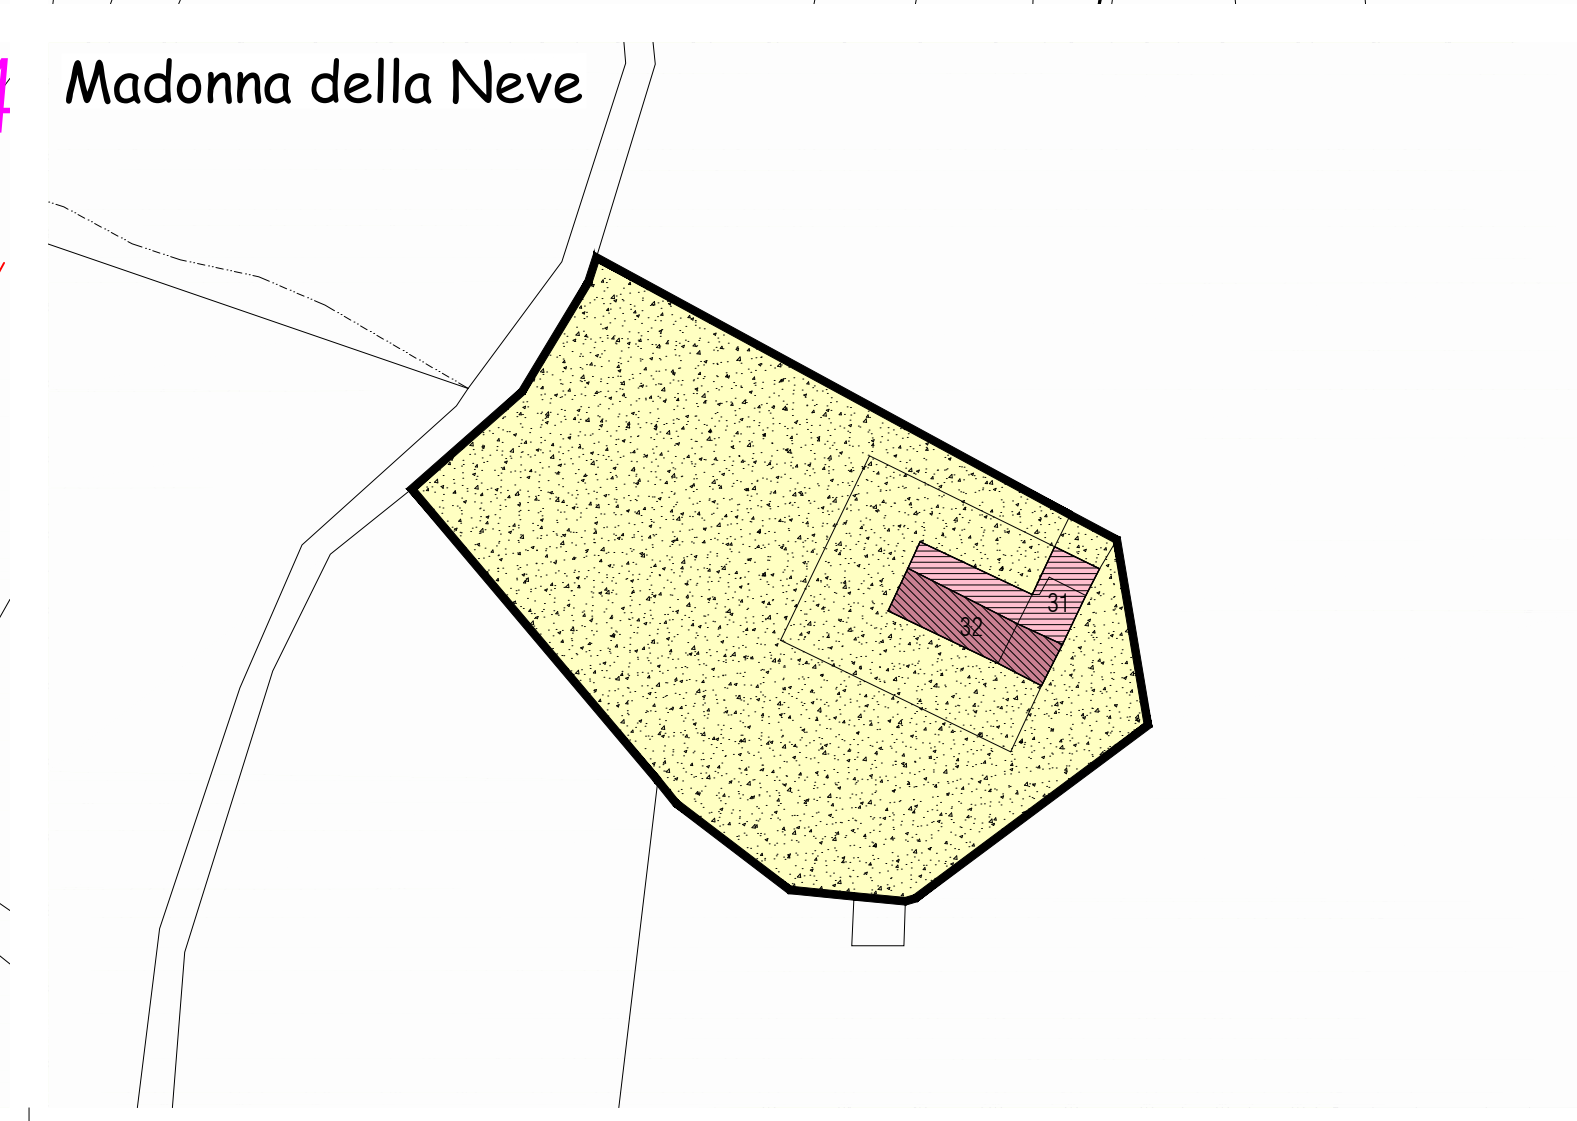
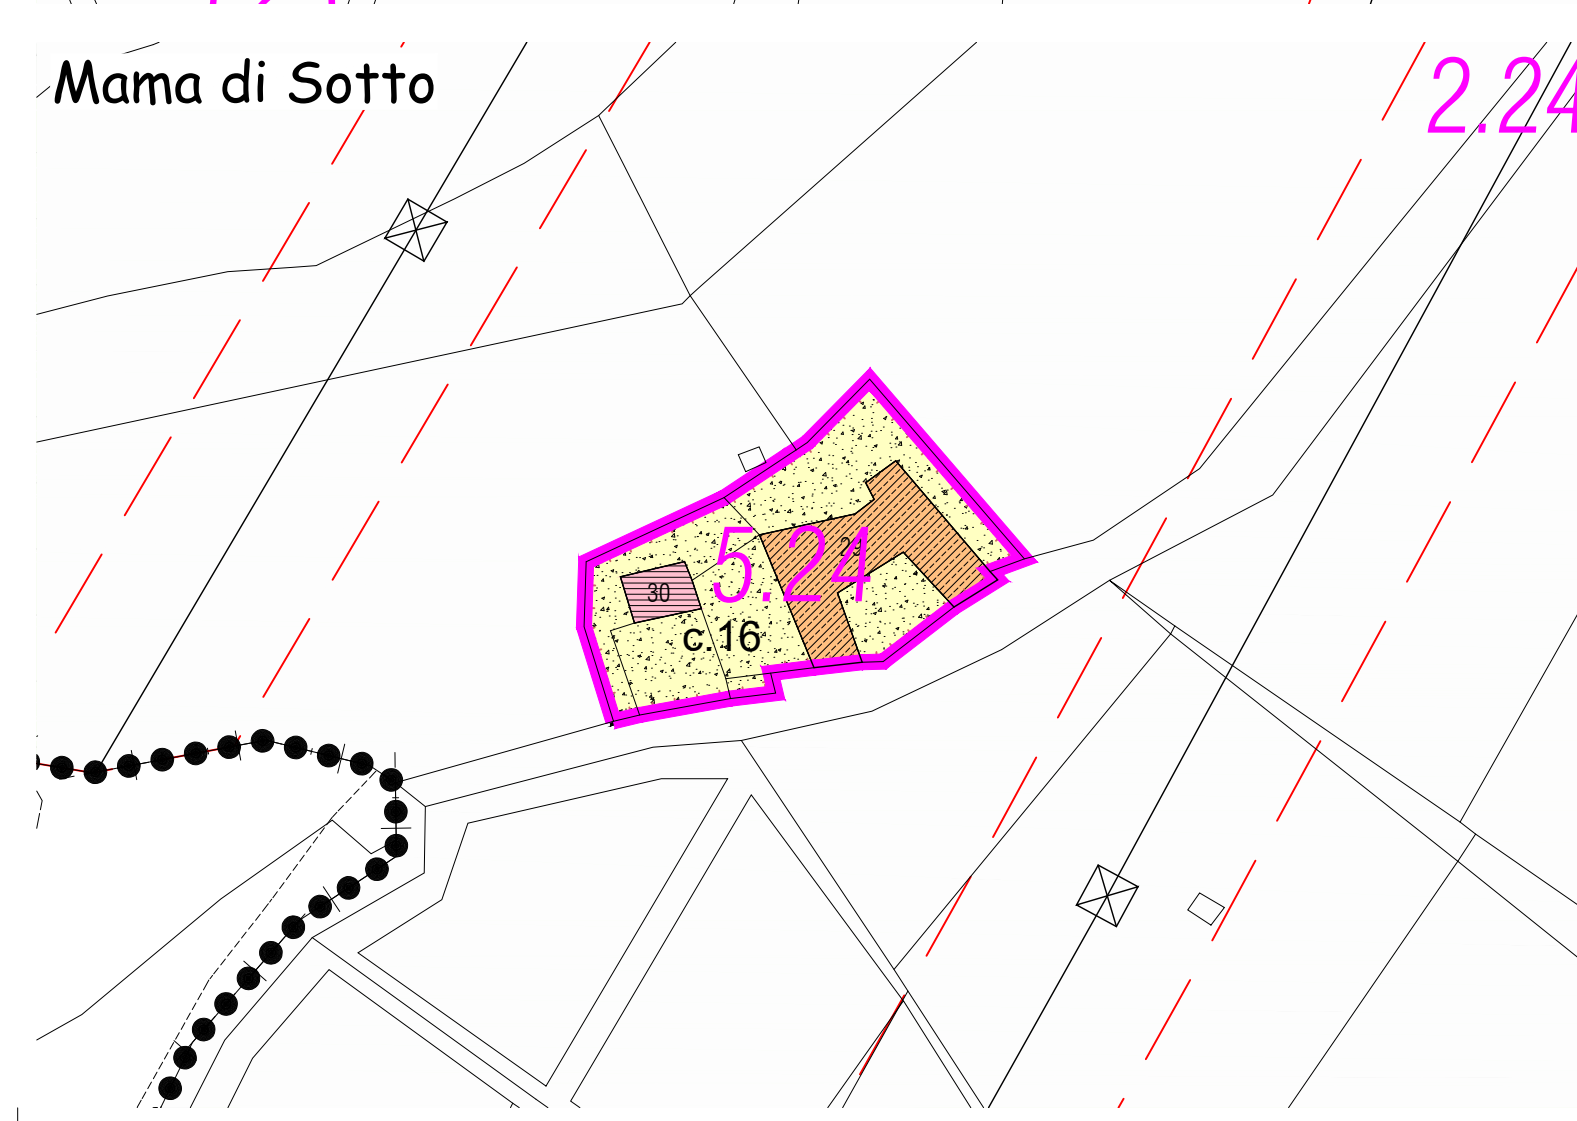
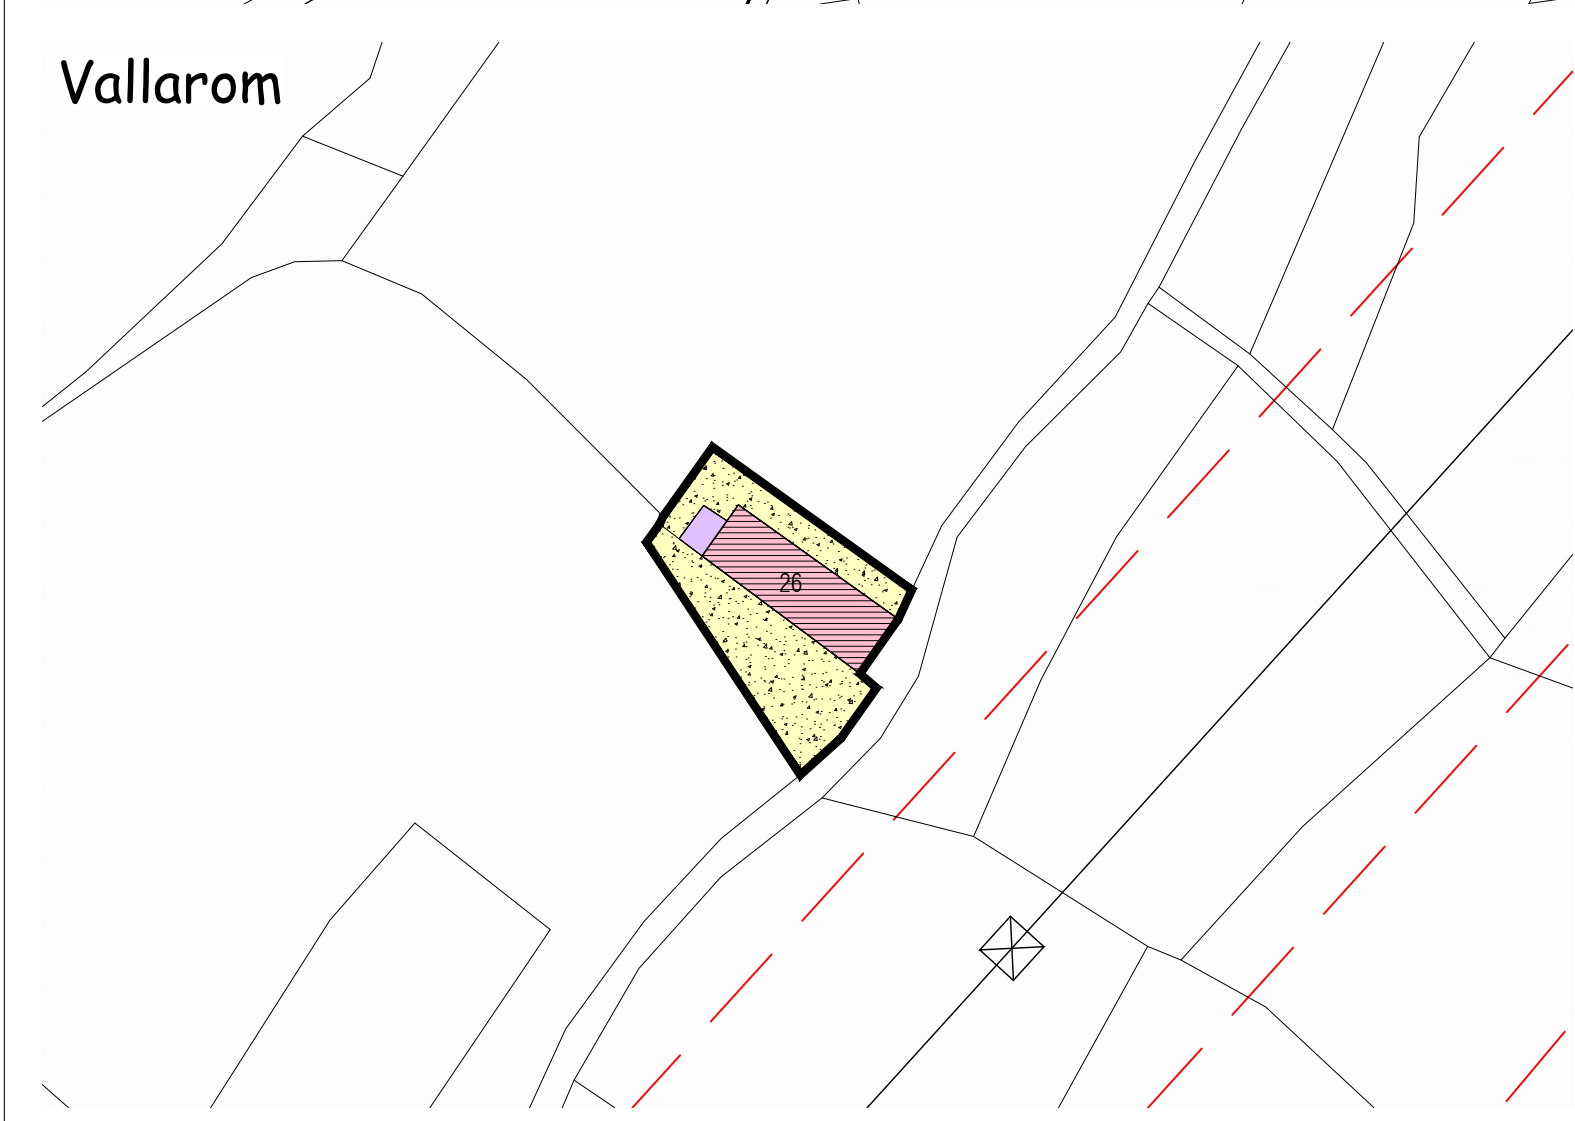
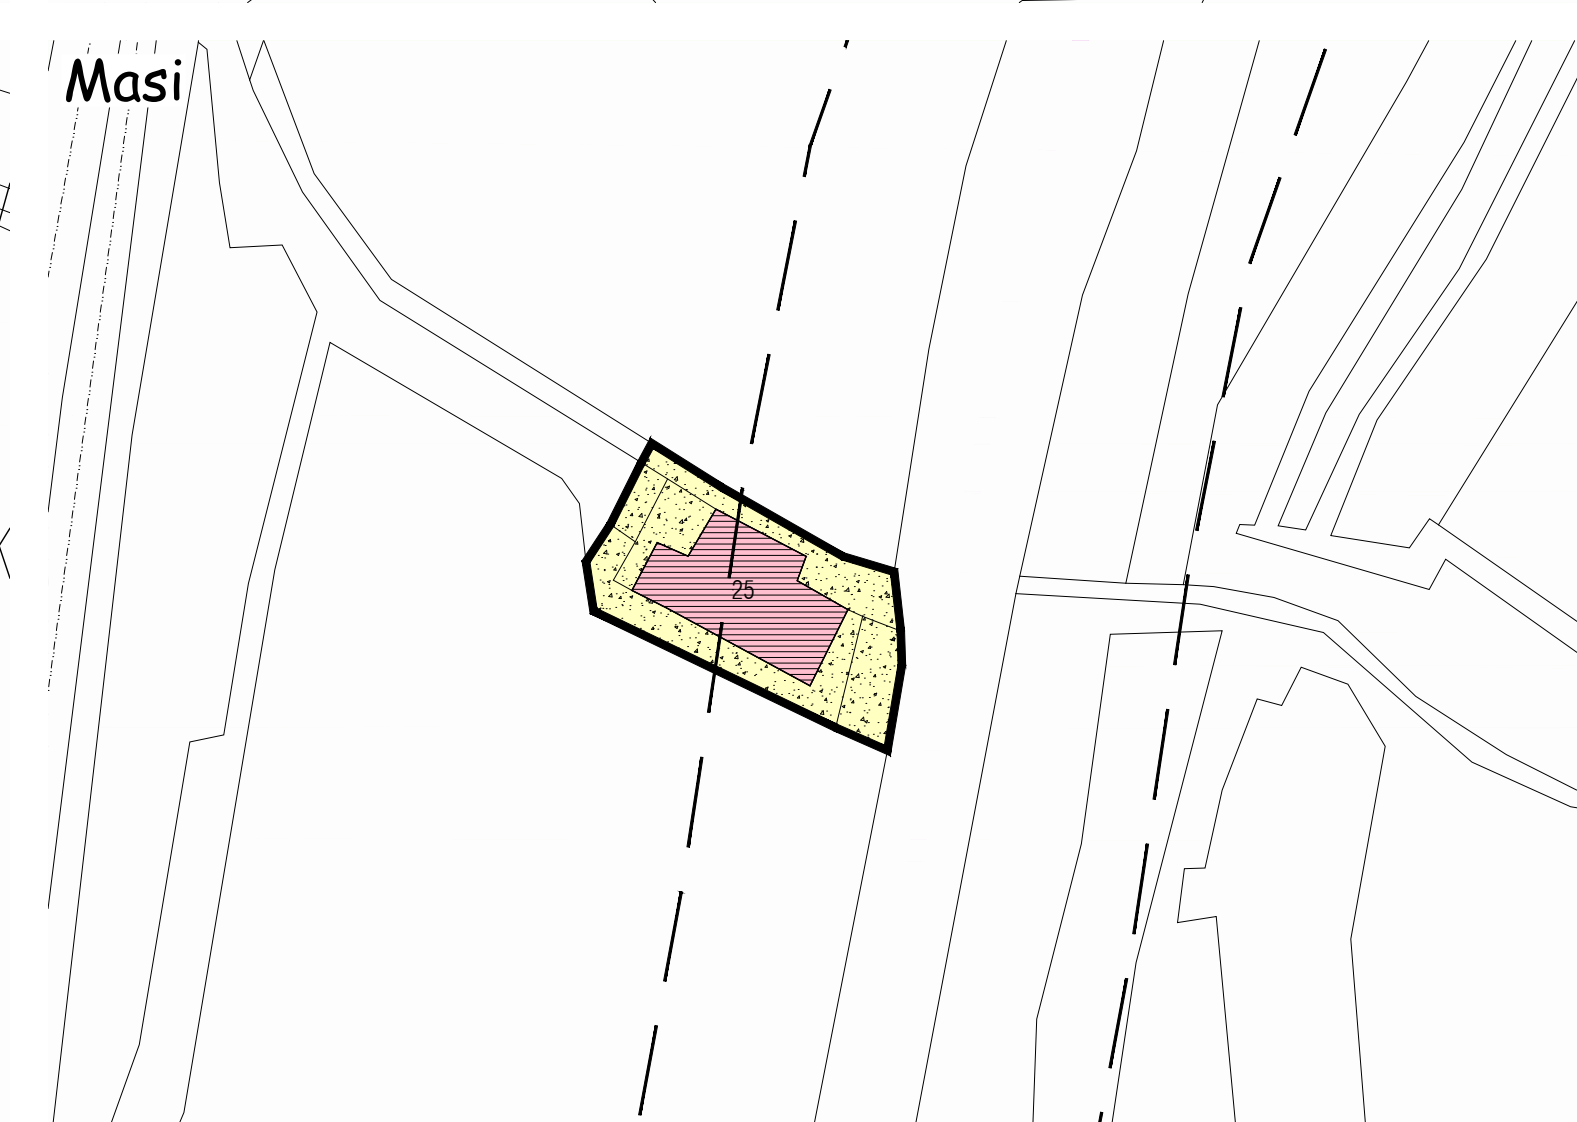
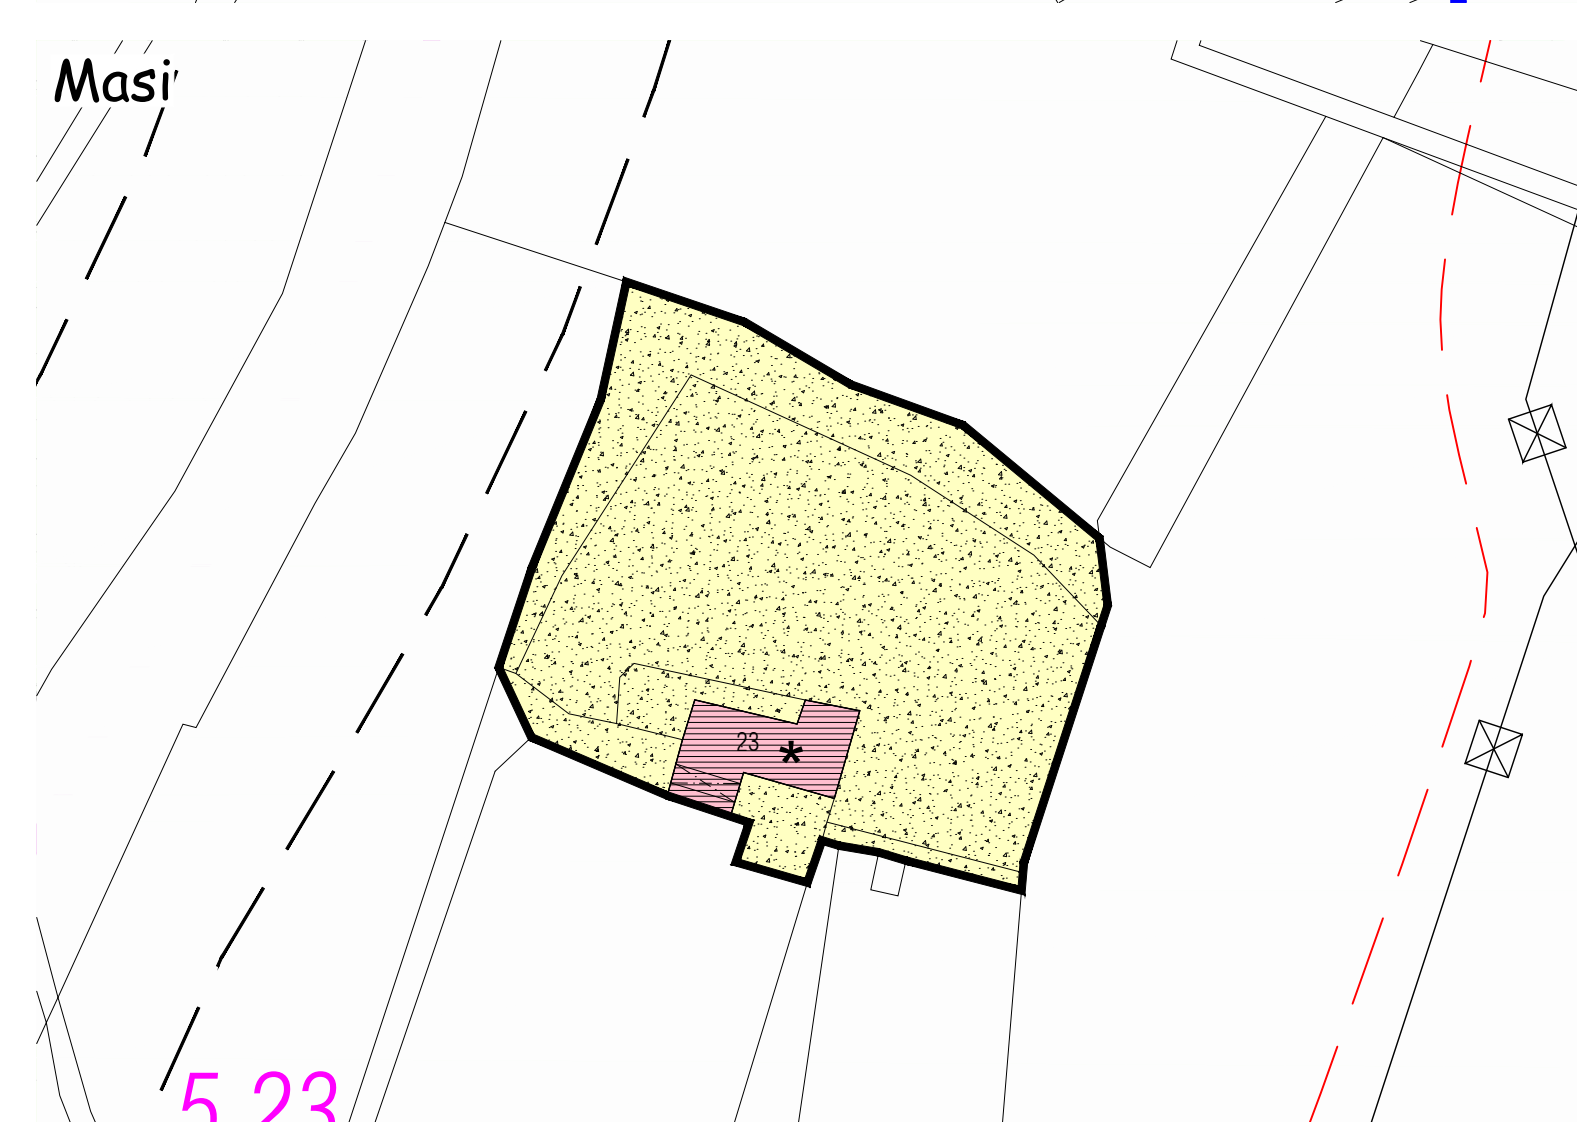
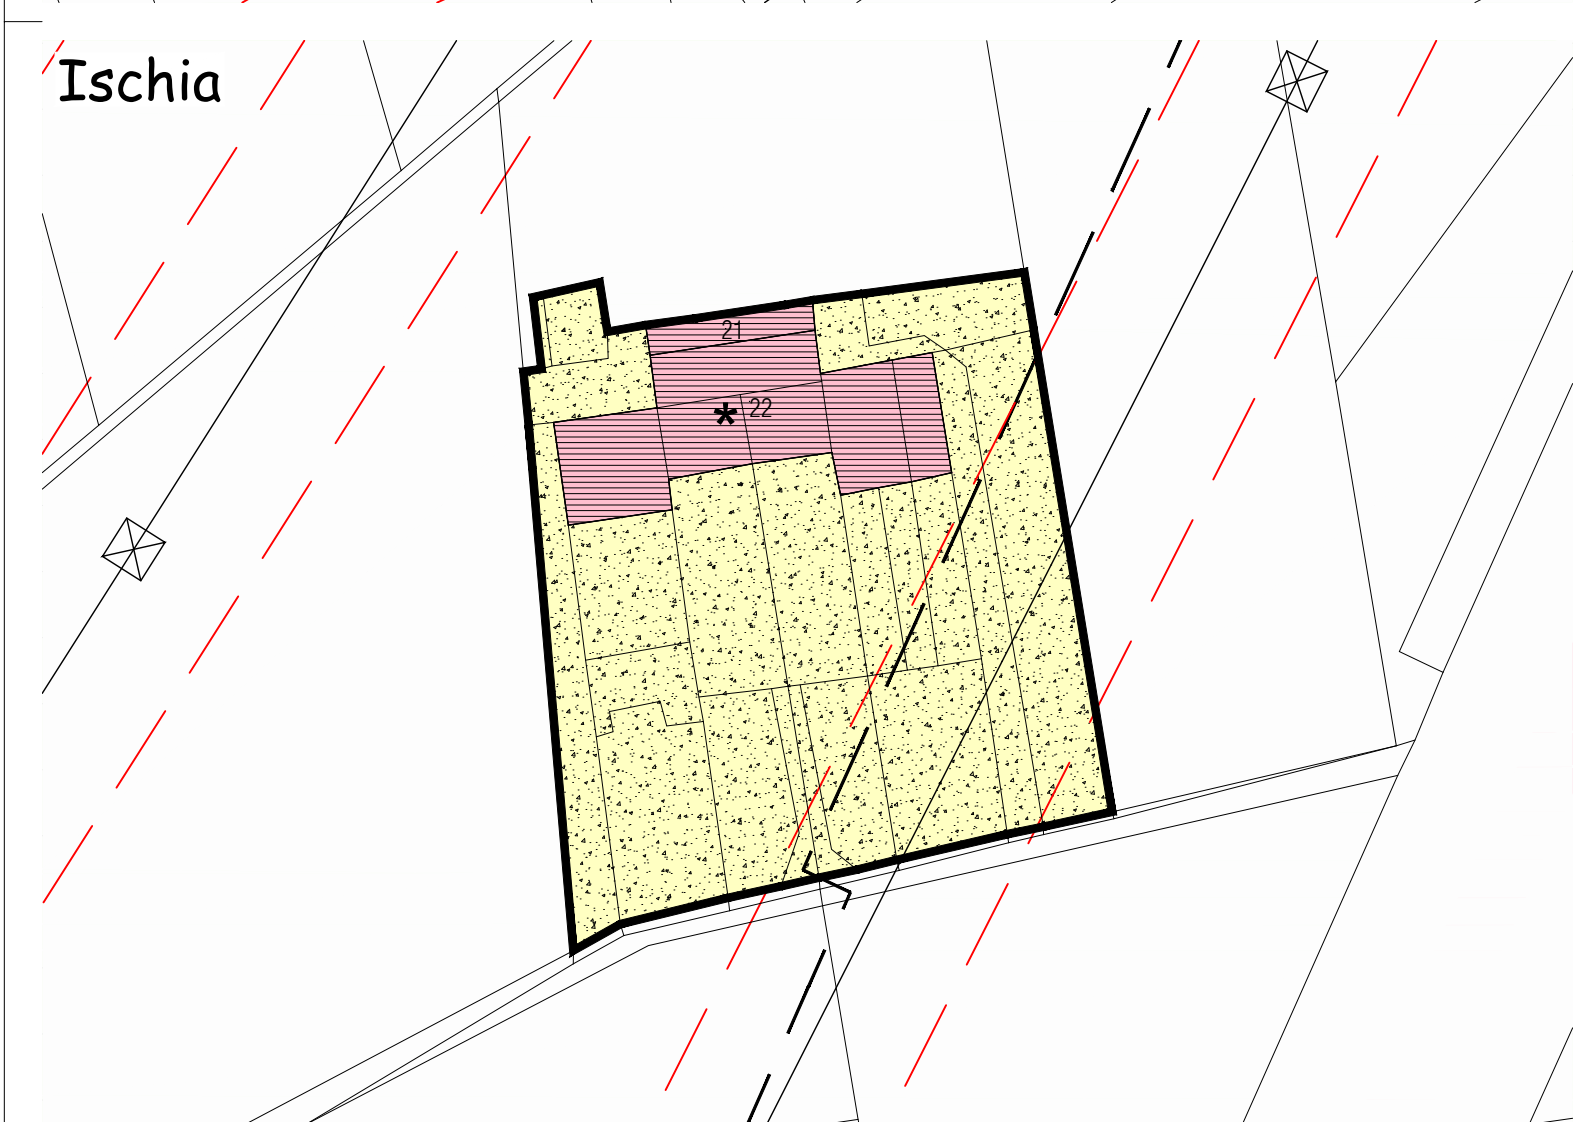
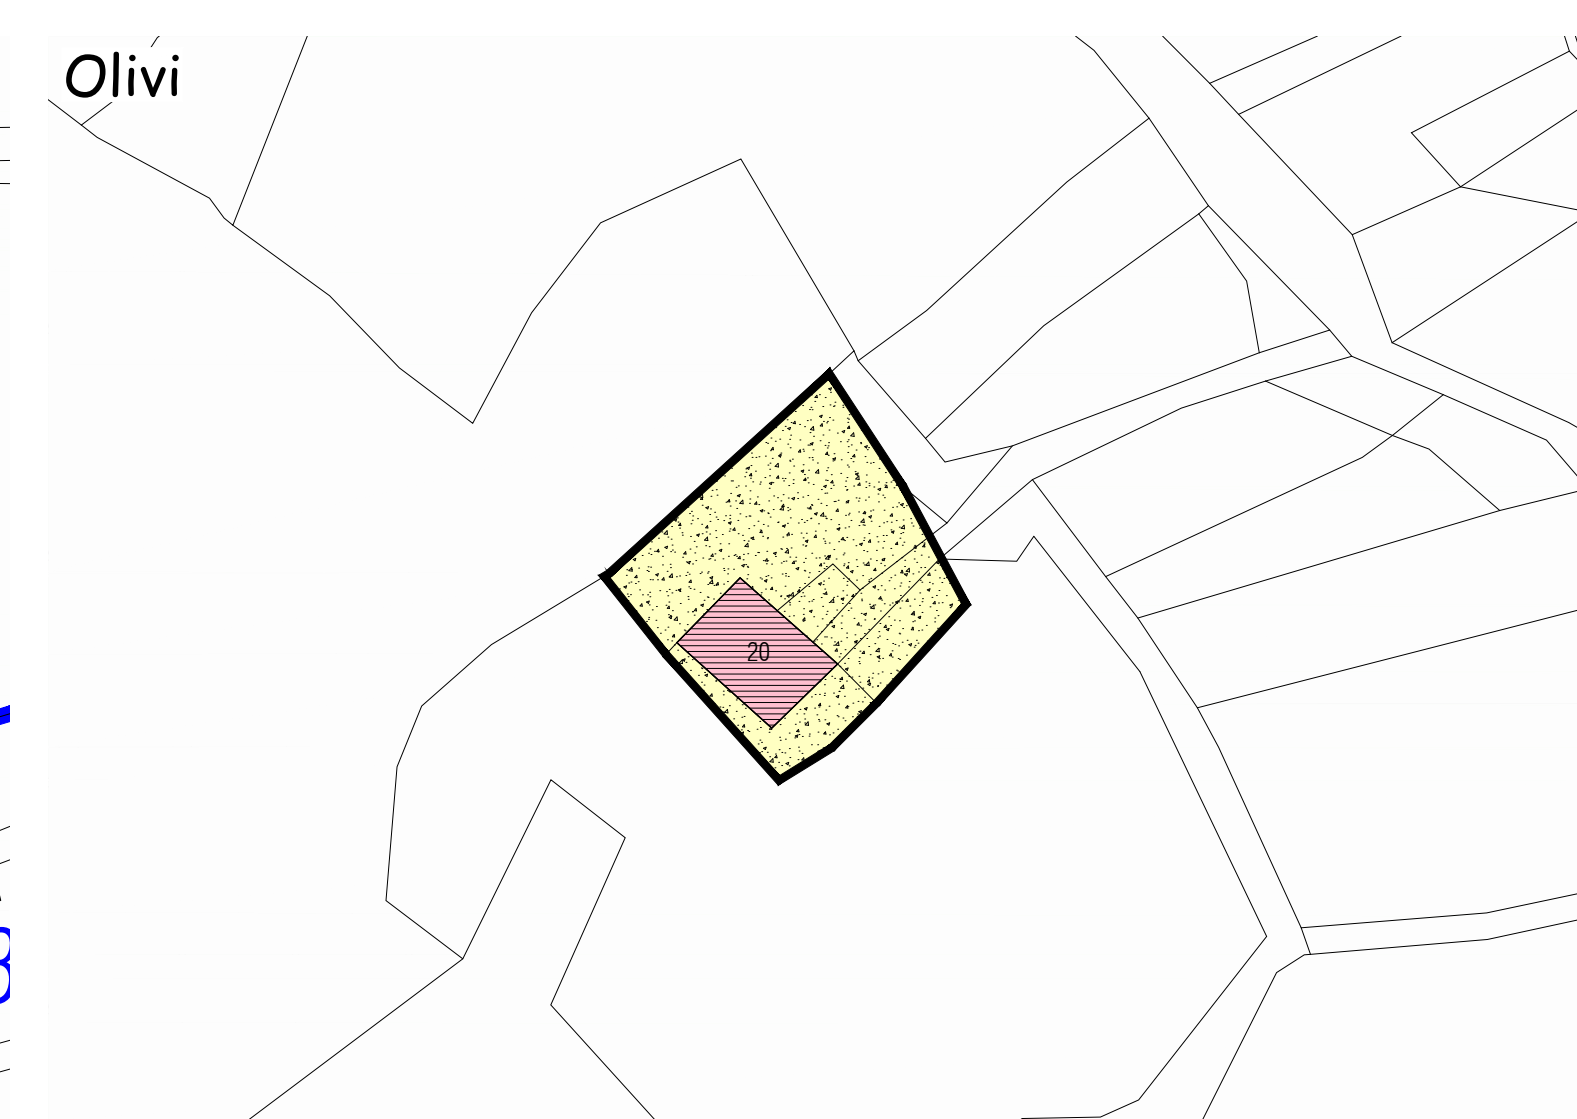
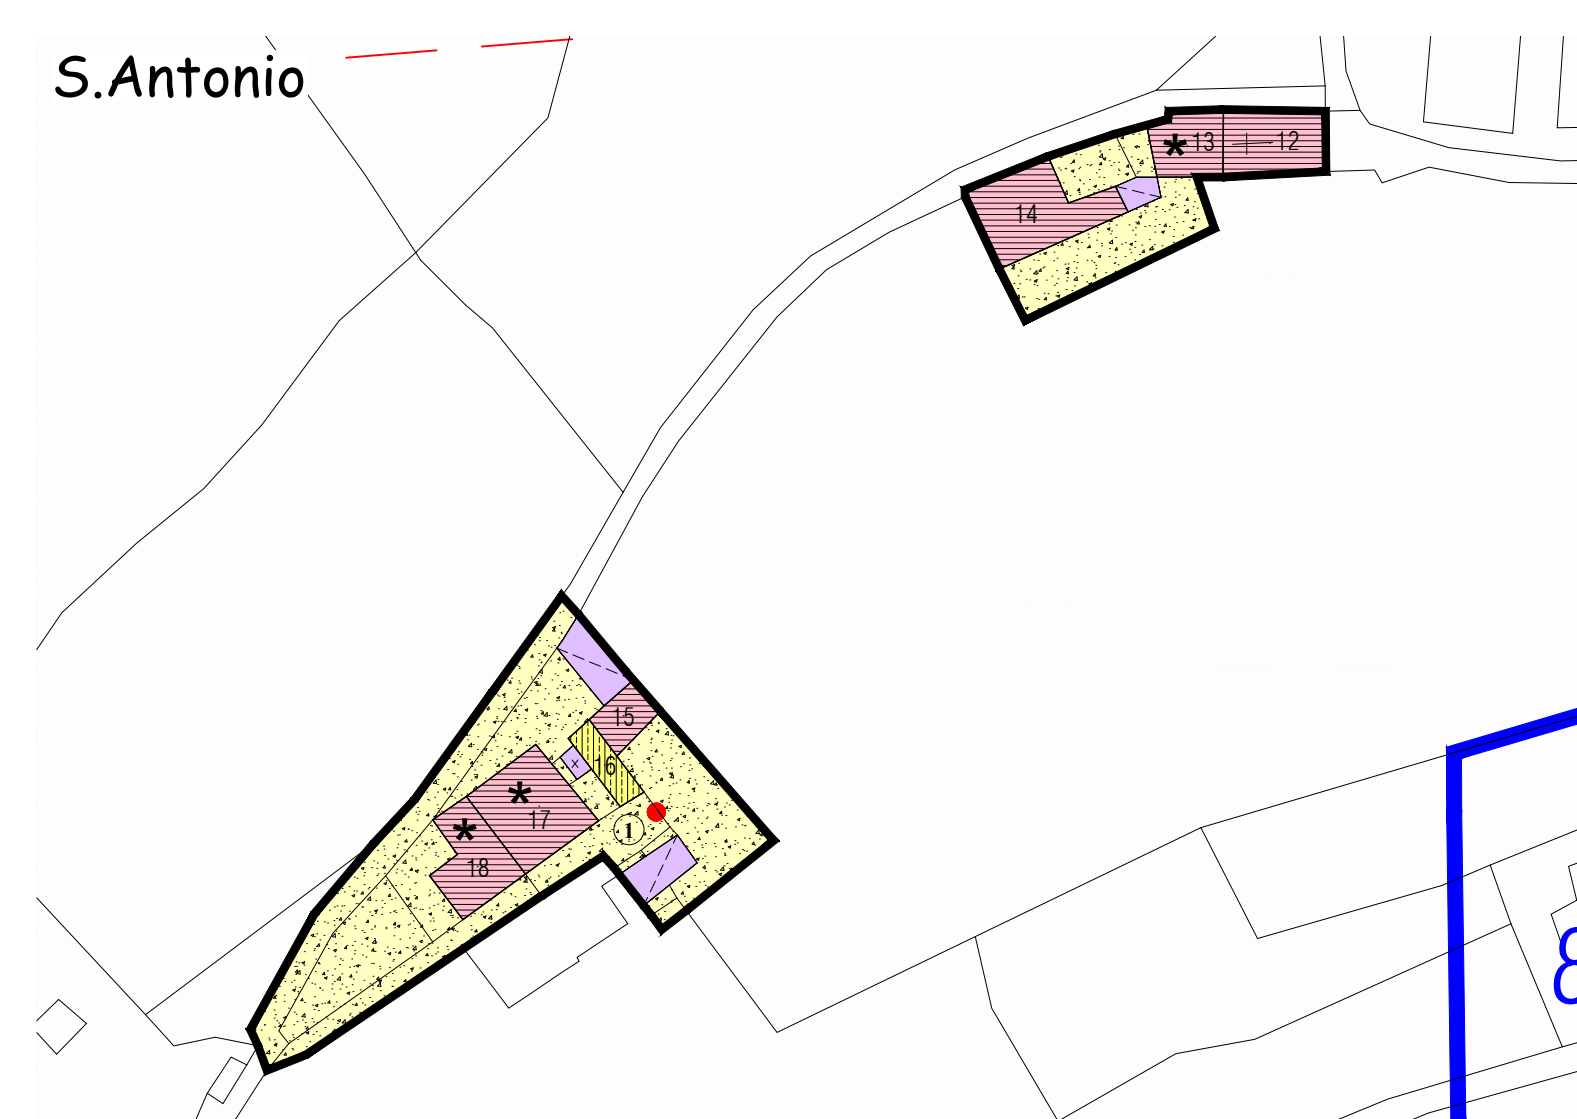
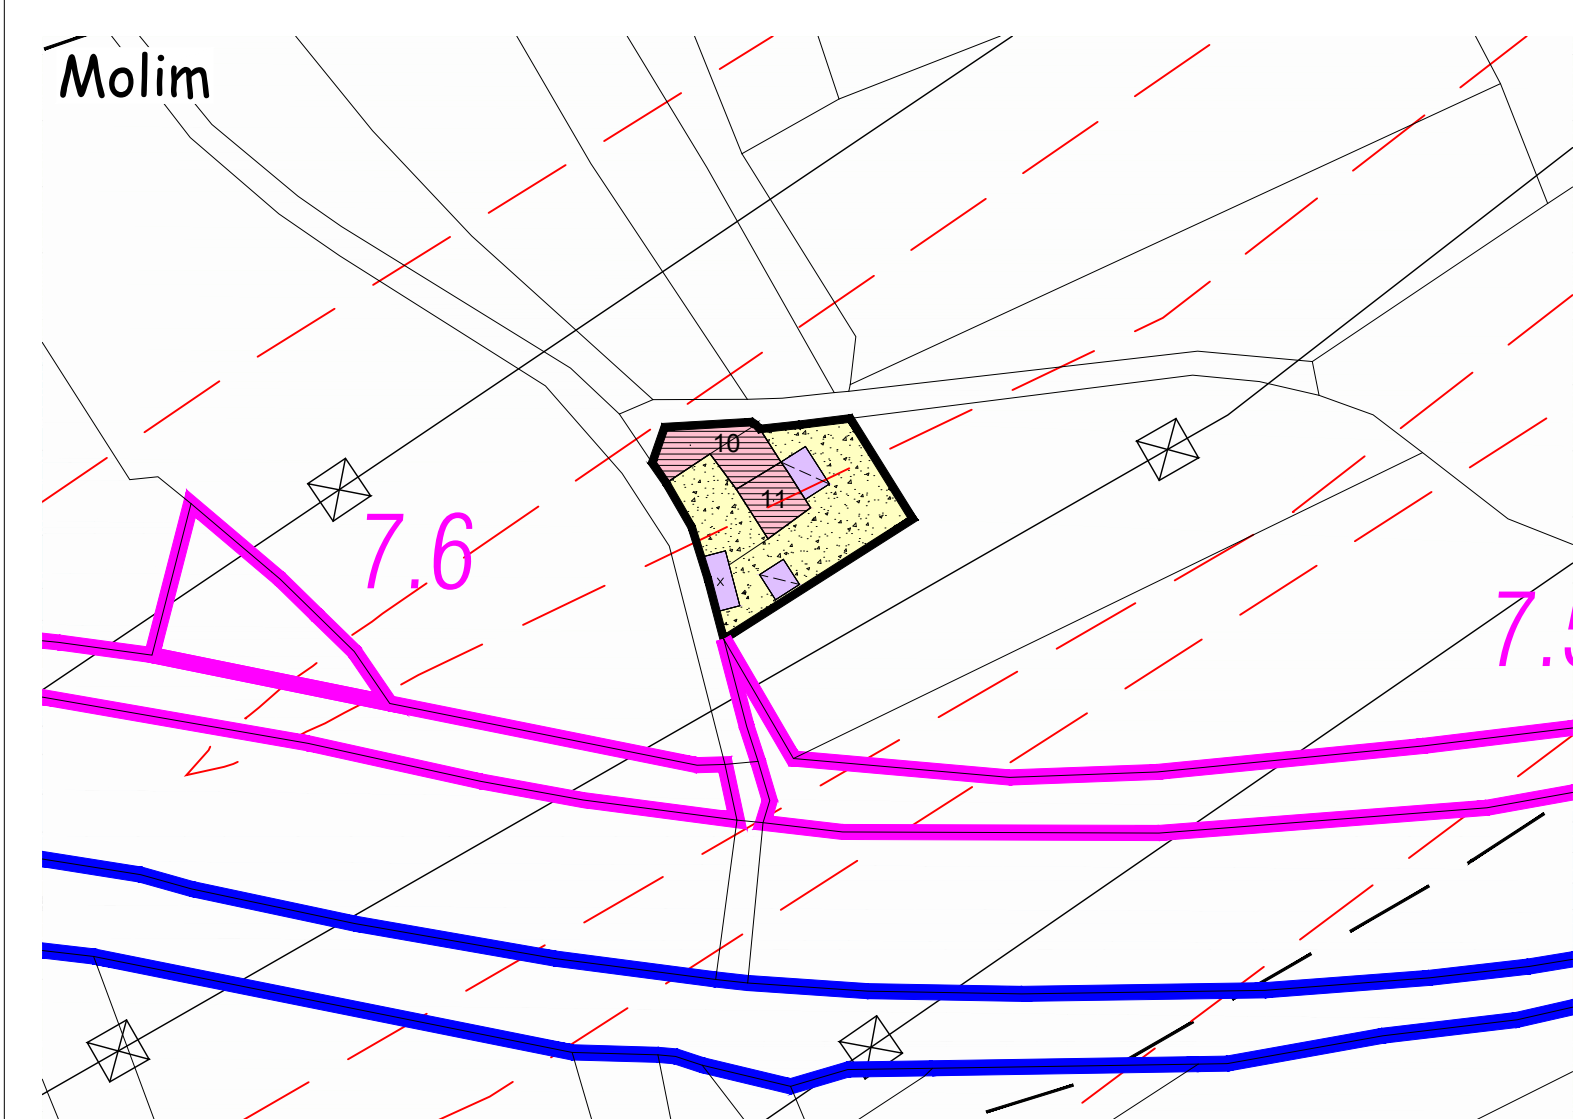
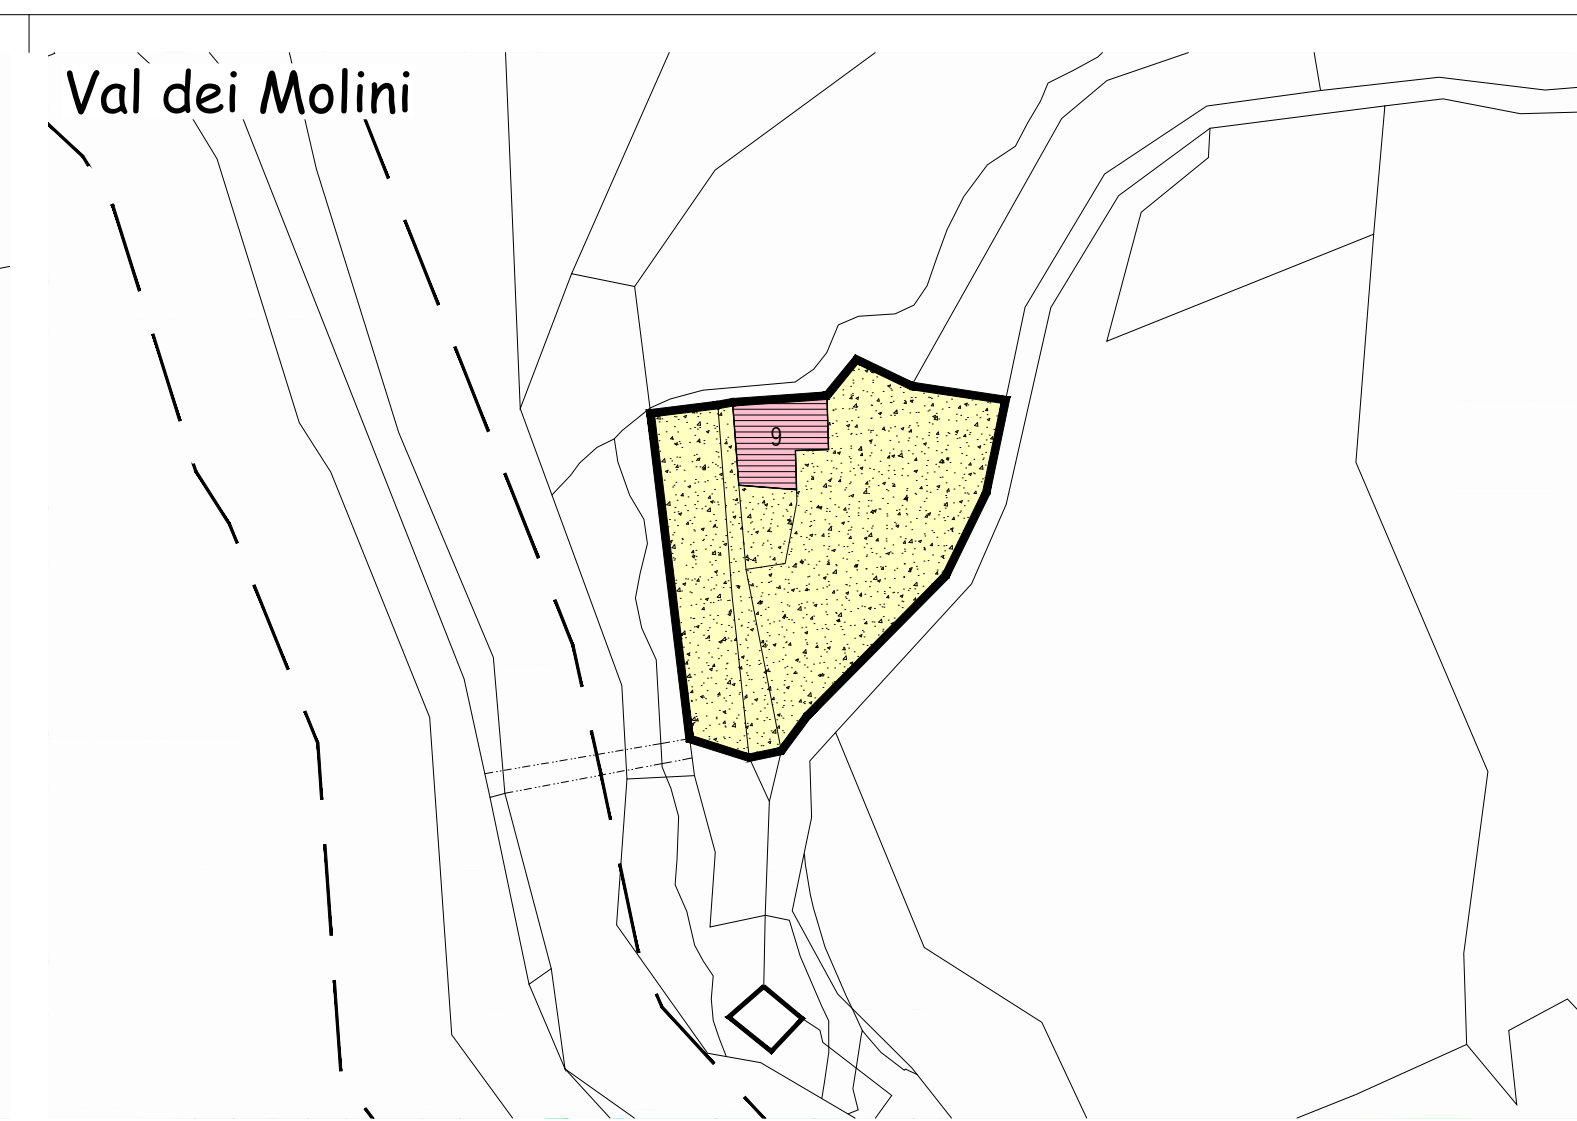
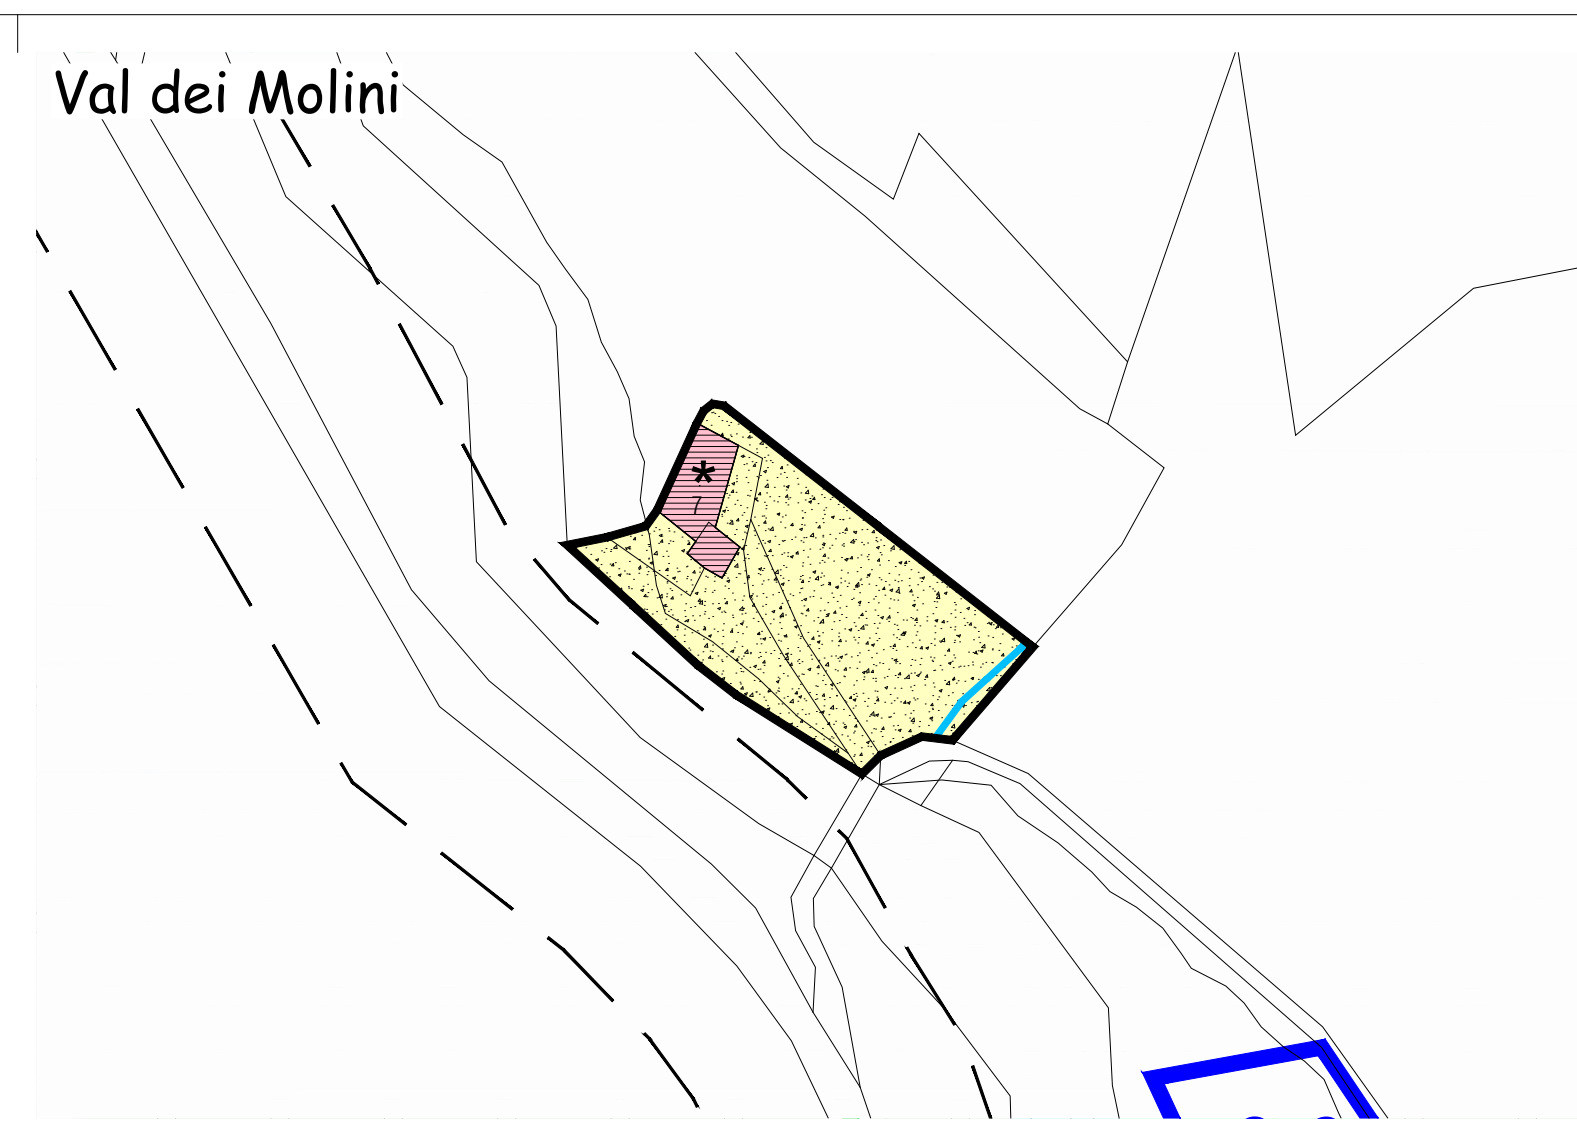


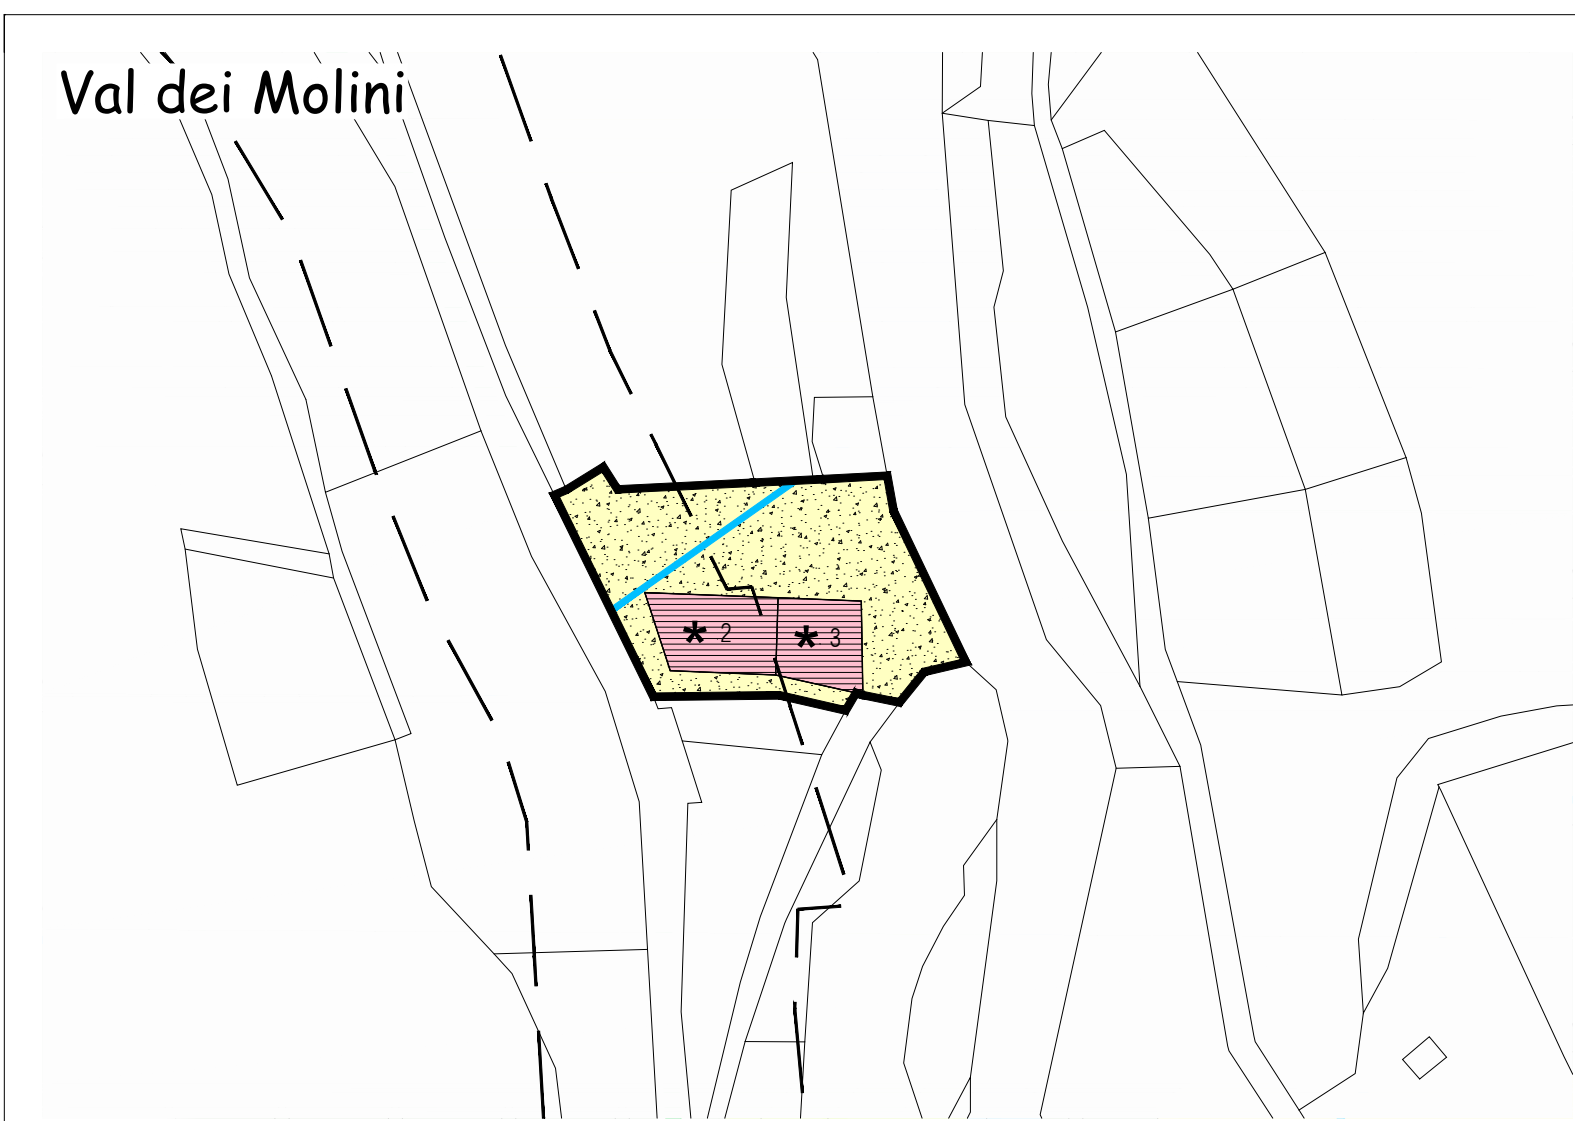

COMUNE DI AVIO

PIANO REGOLATORE GENERALE

Undicesima Variante al P.R.G.

Luglio 2020

PROGETTO:
Comunità della
Vallagarina
Ufficio Urbanistica

CARTOGRAFIA:
Ufficio Urbanistica
della Comunità

COLLABORAZIONE:
Ufficio Tecnico Comunale

COMUNITÀ DELLA
VALLAGARINA

RF.CS.5

Scala 1 : 1.000

Prima Adozione del com. ad acta n. 1 dd. 15.10.2019
Adozione Definitiva del com. ad acta n. 1 dd. 04.08.2020
Approvato dalla G. P. con delibera n. dd.

In vigore dal

Legenda

TITOLO I DISPOSIZIONI GENERALI

Art. 6 Strumenti di attuazione del P.R.G.:
piano di lottizzazione Z504
piano di riqualificazione urbana Z512
Art. 7 Prescrizioni particolari Z602
Art. 8 Allineamento obbligatorio - comma 36
Art. 19 Area di ripristino ambientale

progetti convenzionati Z509
piano per specifiche finalità Z514
comma 5 Z602
C201
Z604
Z605

progetti convenzionati Z509
piano per specifiche finalità Z514
comma 5 Z602
C201
Z604
Z605

progetti convenzionati Z509
piano per specifiche finalità Z514
comma 5 Z602
C201
Z604
Z605

TITOLO II CENTRI STORICI (ZONE A)

Art. 21.13 Patrimonio Edilizio Montano
Art. 22 Categoria di intervento R1
Categoria di intervento R2
Categoria di intervento R3
Categoria di intervento R3 - comma 1
Categoria di intervento R6
Categoria operativa - edifici pertinenziali
Art. 22bis Non applicazione Articolo 105 della L.P. 15/2015
Art. 26 Fronti da riqualificare unitariamente
Art. 27 Fronti di pregio
Vincoli puntuali
Art. 28 Edifici specialistici:
da confermare
alberghieri
Art. 29 Ambiti di qualificazione ambientale
Art. 30 Area a verde storico
Art. 31 Aree libere in centro storico
Art. 33 Spazi privati degli edifici

A101
A102
A301
A203
A204
A205
Z900
A208
A209
Z601
A408
A407
Z318
A403
A405
A406
A401
A404
B101
B103
C101
D104
D110
D121
D118
L108
E104
E103
E109
E205
E106
E107

l.s. isolato
A102
A301
A203
A204
A205
Z900
A208
A209
Z601
A408
A407
Z318
A403
A405
A406
A401
A404
B101
B103
C101
D104
D110
D121
D118
L108
E104
E103
E109
E205
E106
E107

l.s. isolato
A102
A301
A203
A204
A205
Z900
A208
A209
Z601
A408
A407
Z318
A403
A405
A406
A401
A404
B101
B103
C101
D104
D110
D121
D118
L108
E104
E103
E109
E205
E106
E107

TITOLO IV AREE RESIDENZIALI ESTERNE AI PERIMETRI DEI CENTRI STORICI (ZONE B)

Art. 35 Aree consolidate
Art. 36 Aree da completare
TITOLO V AREE RESIDENZIALI DI NUOVO IMPIANTO (ZONE C)

B101
B103
C101
D104
D110
D121
D118
L108
E104
E103
E109
E205
E106
E107

B101
B103
C101
D104
D110
D121
D118
L108
E104
E103
E109
E205
E106
E107

B101
B103
C101
D104
D110
D121
D118
L108
E104
E103
E109
E205
E106
E107

TITOLO VI ZONE PER ATTIVITÀ PRODUTTIVE ED ECONOMICHE (ZONE D)

Art. 41 Aree produttive del settore secondario di interesse locale
Art. 42 Aree miste produttive e commerciali
Art. 42bis Aree commerciali al dettaglio
Art. 43 Aree per stazioni di servizio
Art. 44 Aree per attività
TITOLO VII AREE AGRICOLE (ZONE E)

D101
D104
D110
D121
D118
L108
E104
E103
E109
E205
E106
E107

D101
D104
D110
D121
D118
L108
E104
E103
E109
E205
E106
E107

D101
D104
D110
D121
D118
L108
E104
E103
E109
E205
E106
E107

TITOLO VIII AREE PER SERVIZI ED ATTREZZATURE (ZONE F)

Art. 55 Aree per servizi ed attrezzature pubbliche:
servizi civili e arm.
religiosa
assistenziale
Art. 57 Verde pubblico e parchi urbani
Art. 58 Aree per servizi privati
Art. 59 Aree per impianti ed attrezzature tecnologiche
Art. 60 Aree cimiteriali
Art. 62 Infrastrutture ferroviarie
Art. 63 Infrastrutture stradali
Autosstrada
2. Categoria
3. Categoria
4. Categoria
5. Categoria
Spazi a servizio della mobilità
Art. 64 Parcheggi pubblici
Art. 65 Parcheggi privati
strade private
Art. 66 Aree e percorsi pedonali e ciclabili
Art. 67 Aree sciabili e impianti di risalita
Art. 68 Elettricità
Distanza di prima approssimazione (DPA)
Art. 69 Impianti per lo smaltimento dei rifiuti e centri di raccolta multilaterale
TITOLO X AREE PER ATTREZZATURE RICETTIVE (ZONE G)

F201
F205
F213
F302
F301
F430
F438
F439
F305
H103
H106
F420
F441
G104
L101
L104
D201
D214
G114
G101
G103
G 110
H101
Z203
Z316
Z321
Z322
E108
Z101
Z102
V100
V110

F201
F205
F213
F302
F301
F430
F438
F439
F305
H103
H106
F420
F441
G104
L101
L104
D201
D214
G114
G101
G103
G 110
H101
Z203
Z316
Z321
Z322
E108
Z101
Z102
V100
V110

F201
F205
F213
F302
F301
F430
F438
F439
F305
H103
H106
F420
F441
G104
L101
L104
D201
D214
G114
G101
G103
G 110
H101
Z203
Z316
Z321
Z322
E108
Z101
Z102
V100
V110

TITOLO XI AREE DI TUTELA E PROTEZIONE (ZONE H)

Art. 71 Fasce di rispetto
Art. 72 Aree di rispetto cimiteriale
Art. 73 Aree di rispetto stradale
Art. 74 Aree di rispetto dei depuratori
Art. 75 Verde privato
Art. 76 Aree di difesa paesaggistica
Art. 79 Rete Natura 2000: Riserva Naturale Provinciale
Art. 84 Monumenti e siti di interesse culturale, naturalistico e storico
Art. 85 Aree ad elevata integrità
Lago
Fiumi e torrenti
Aree oggetto di variante in prima adozione
V100
V110

H101
H102
H14