


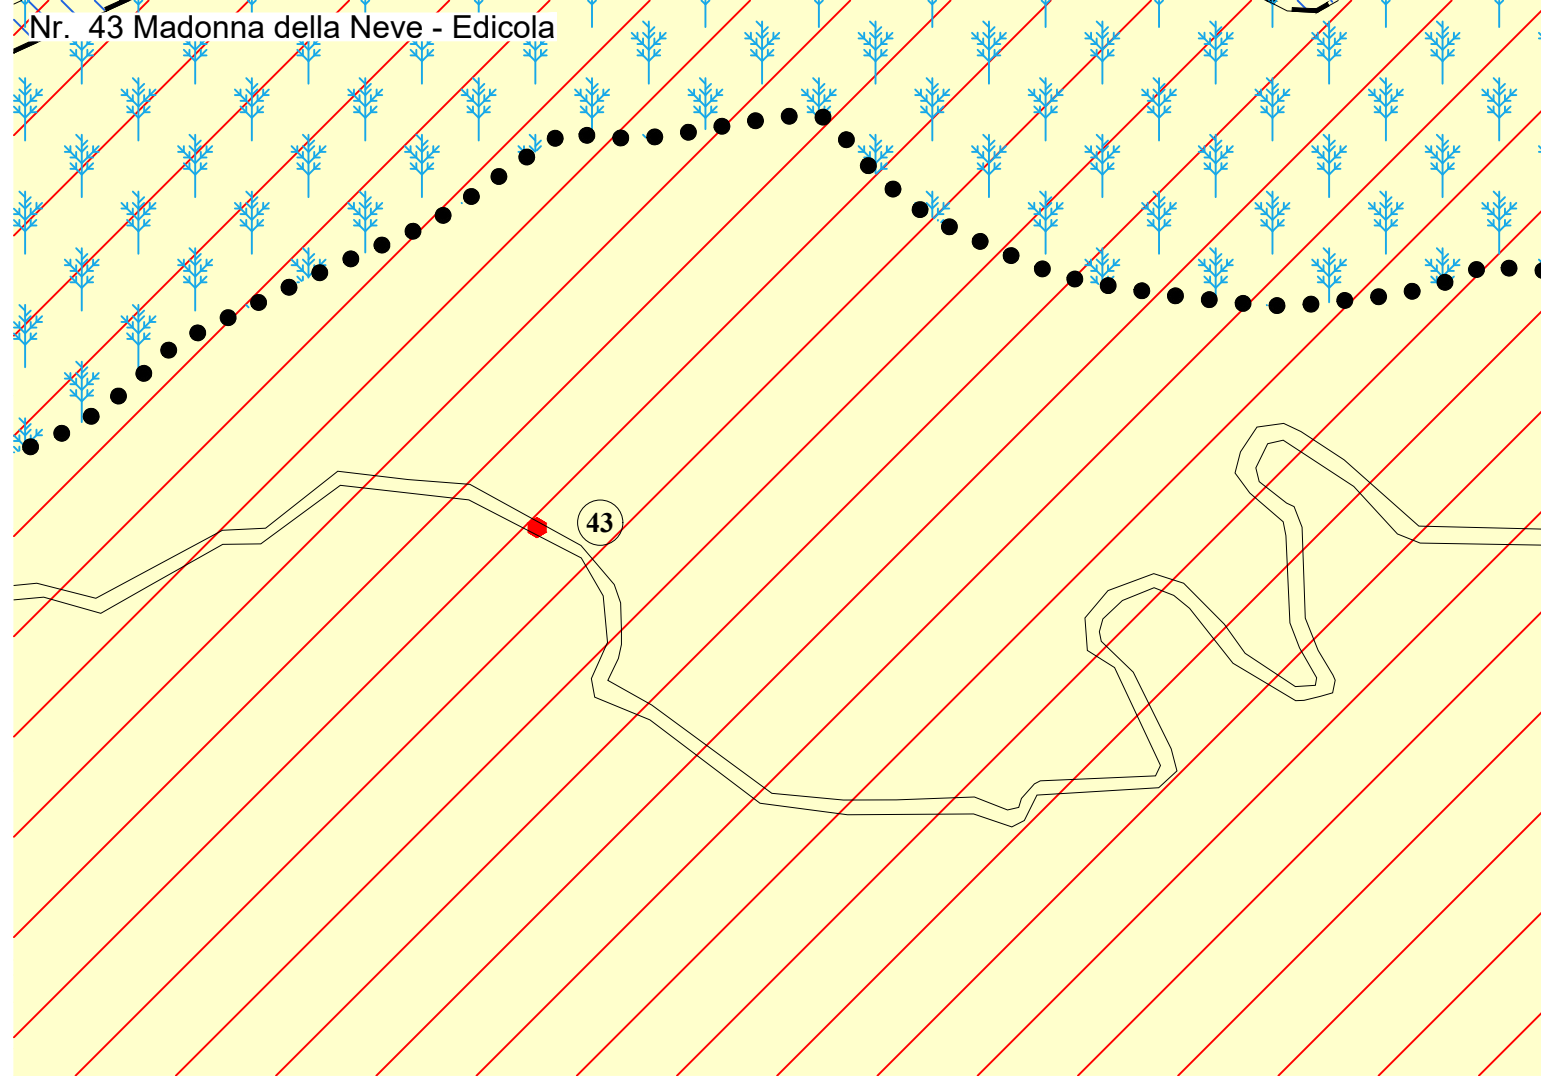
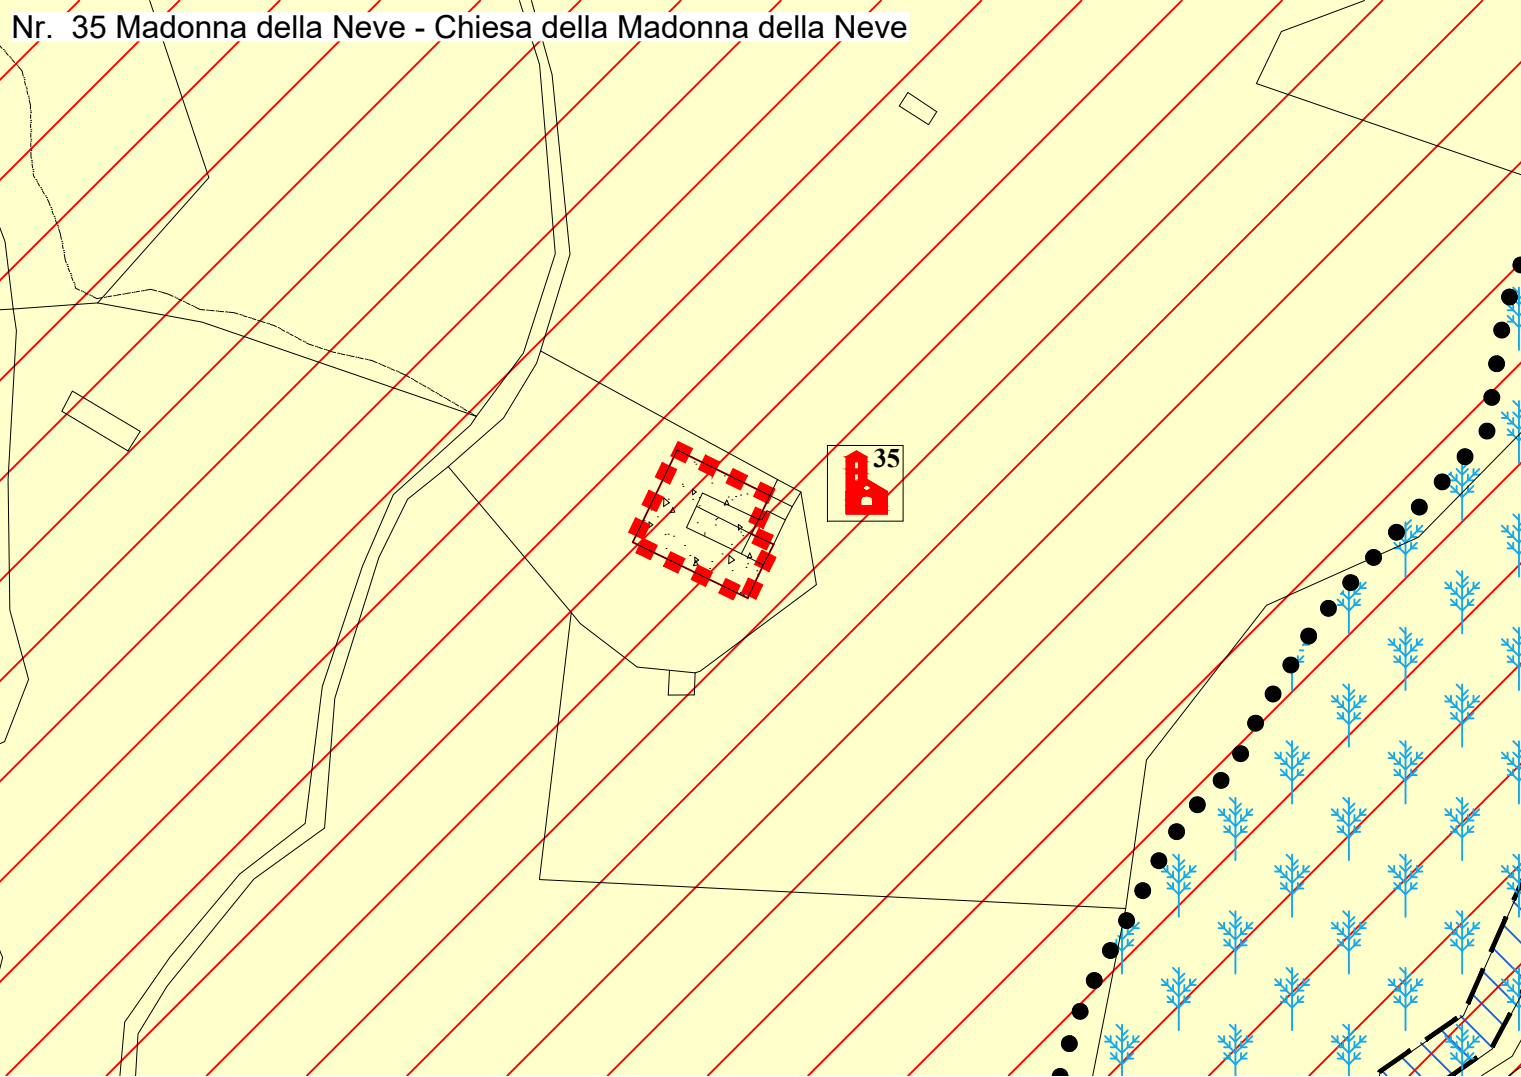
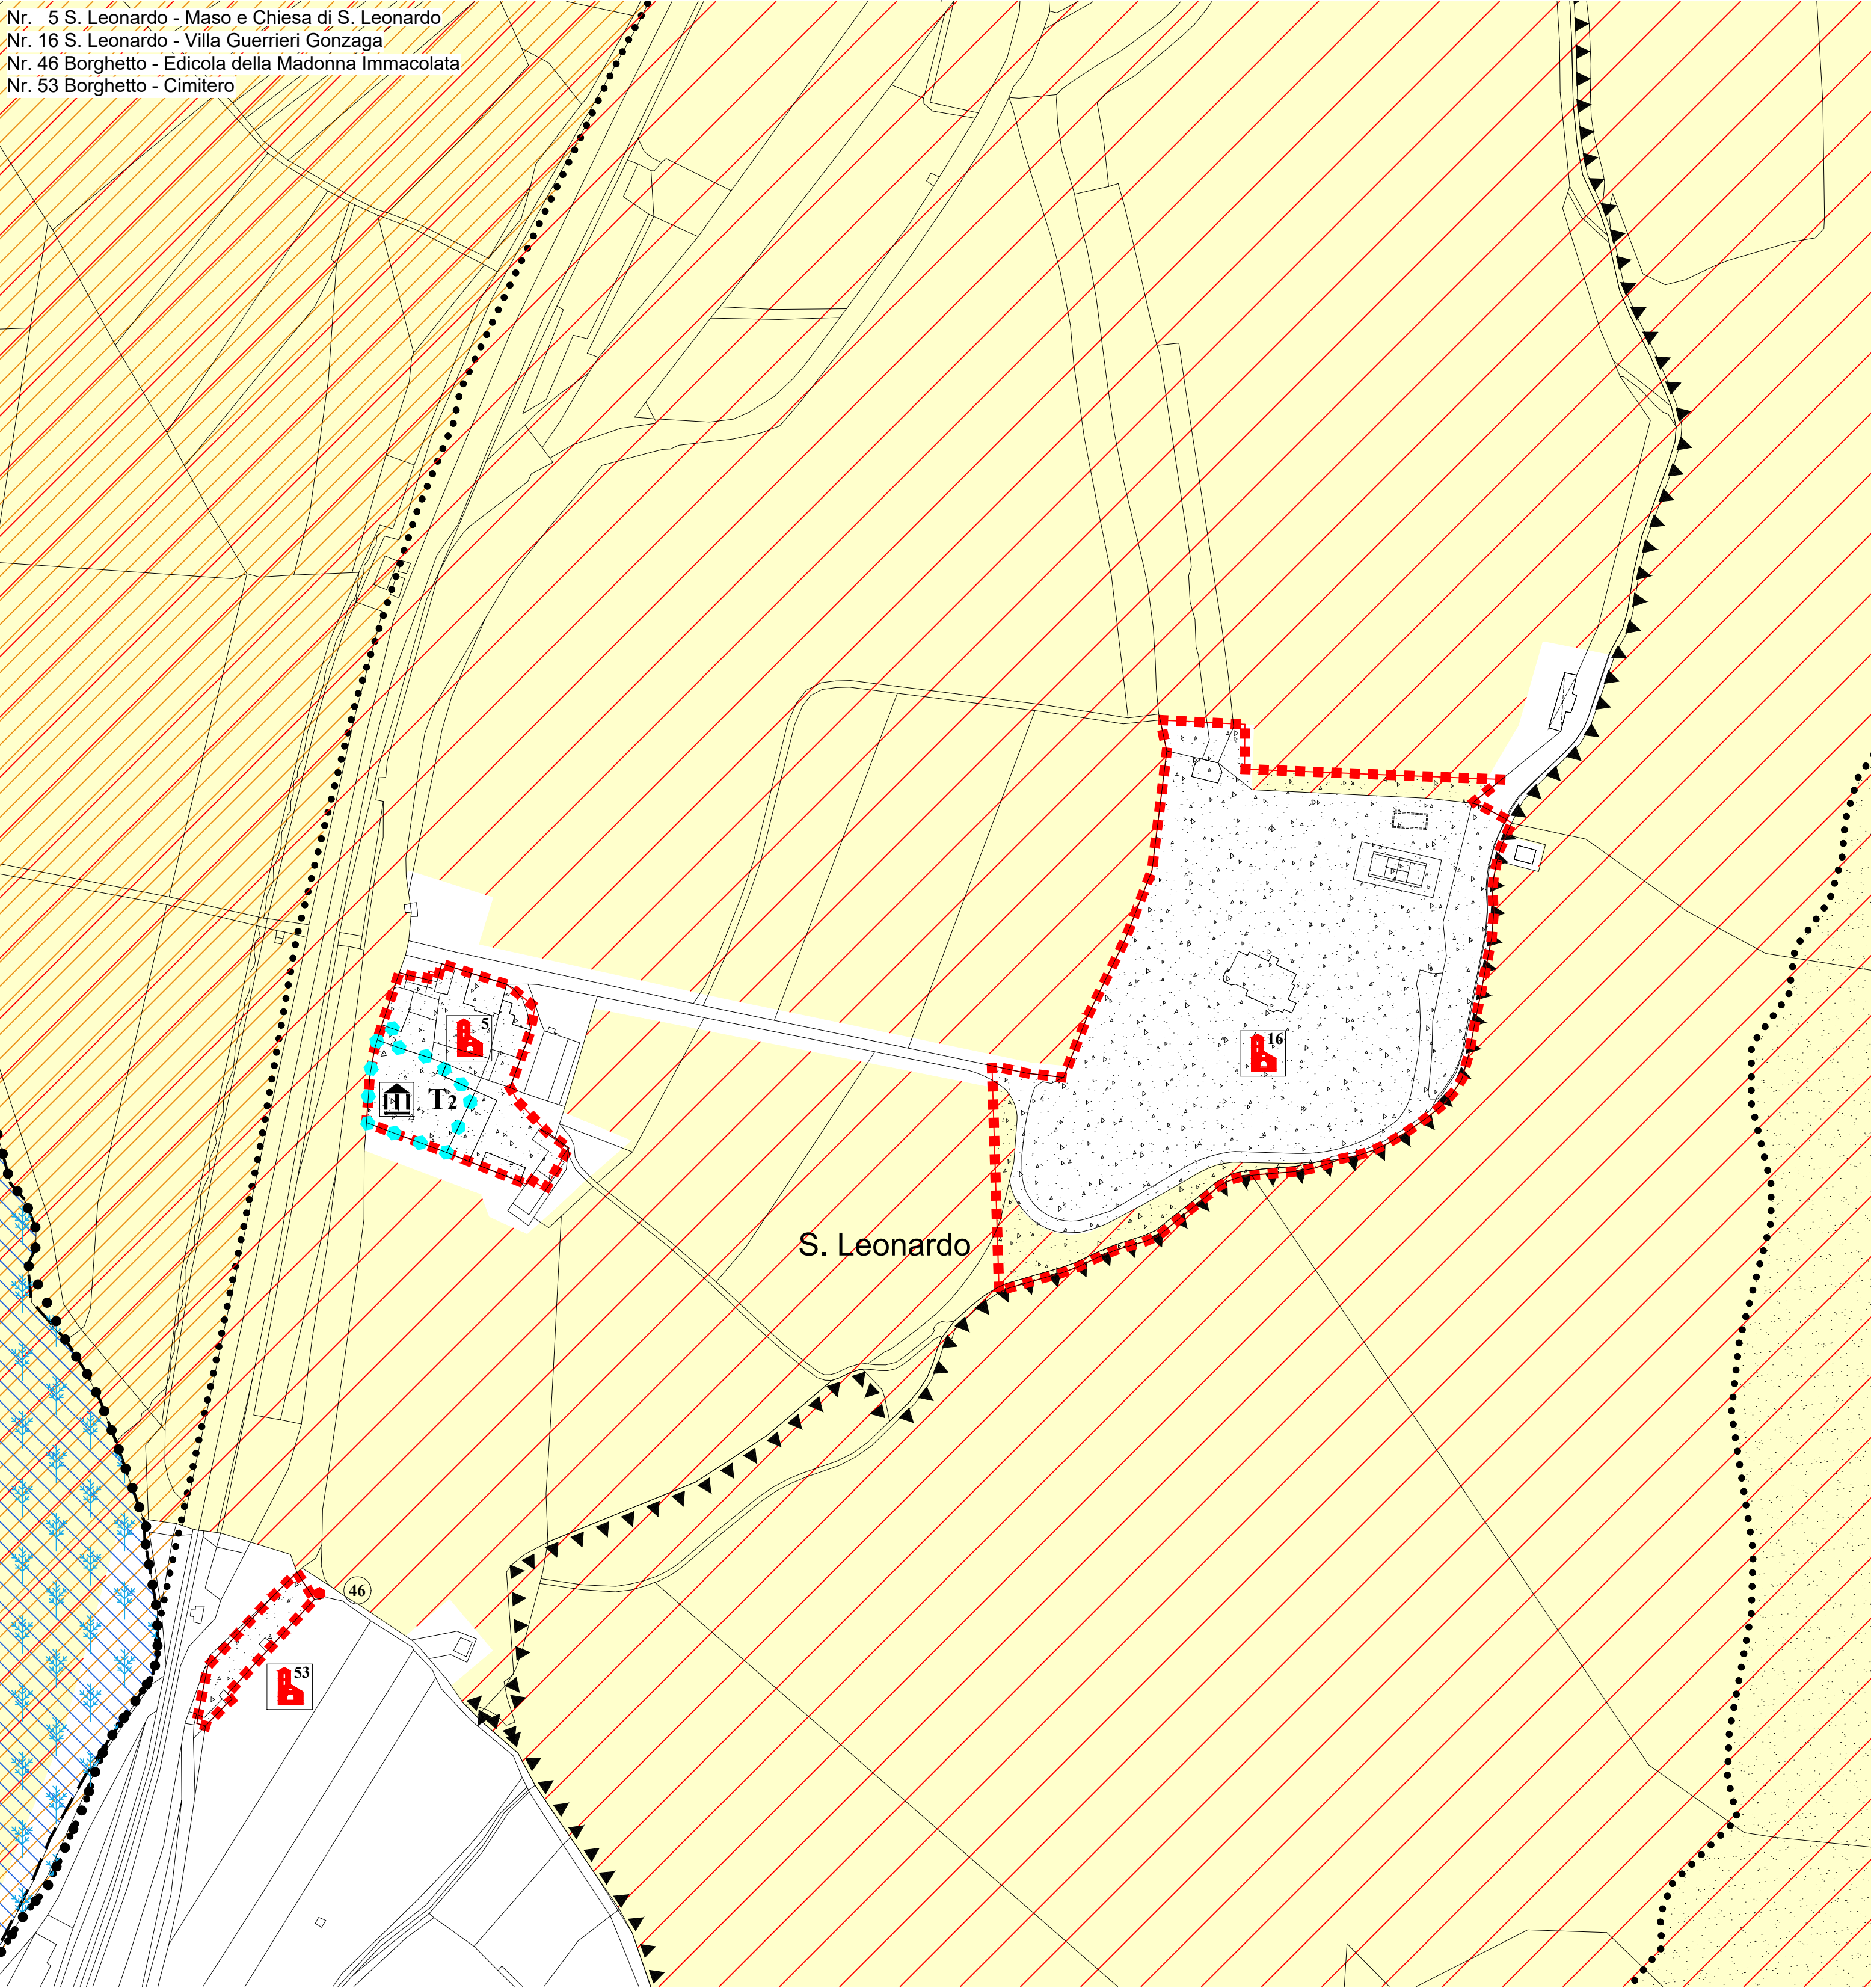


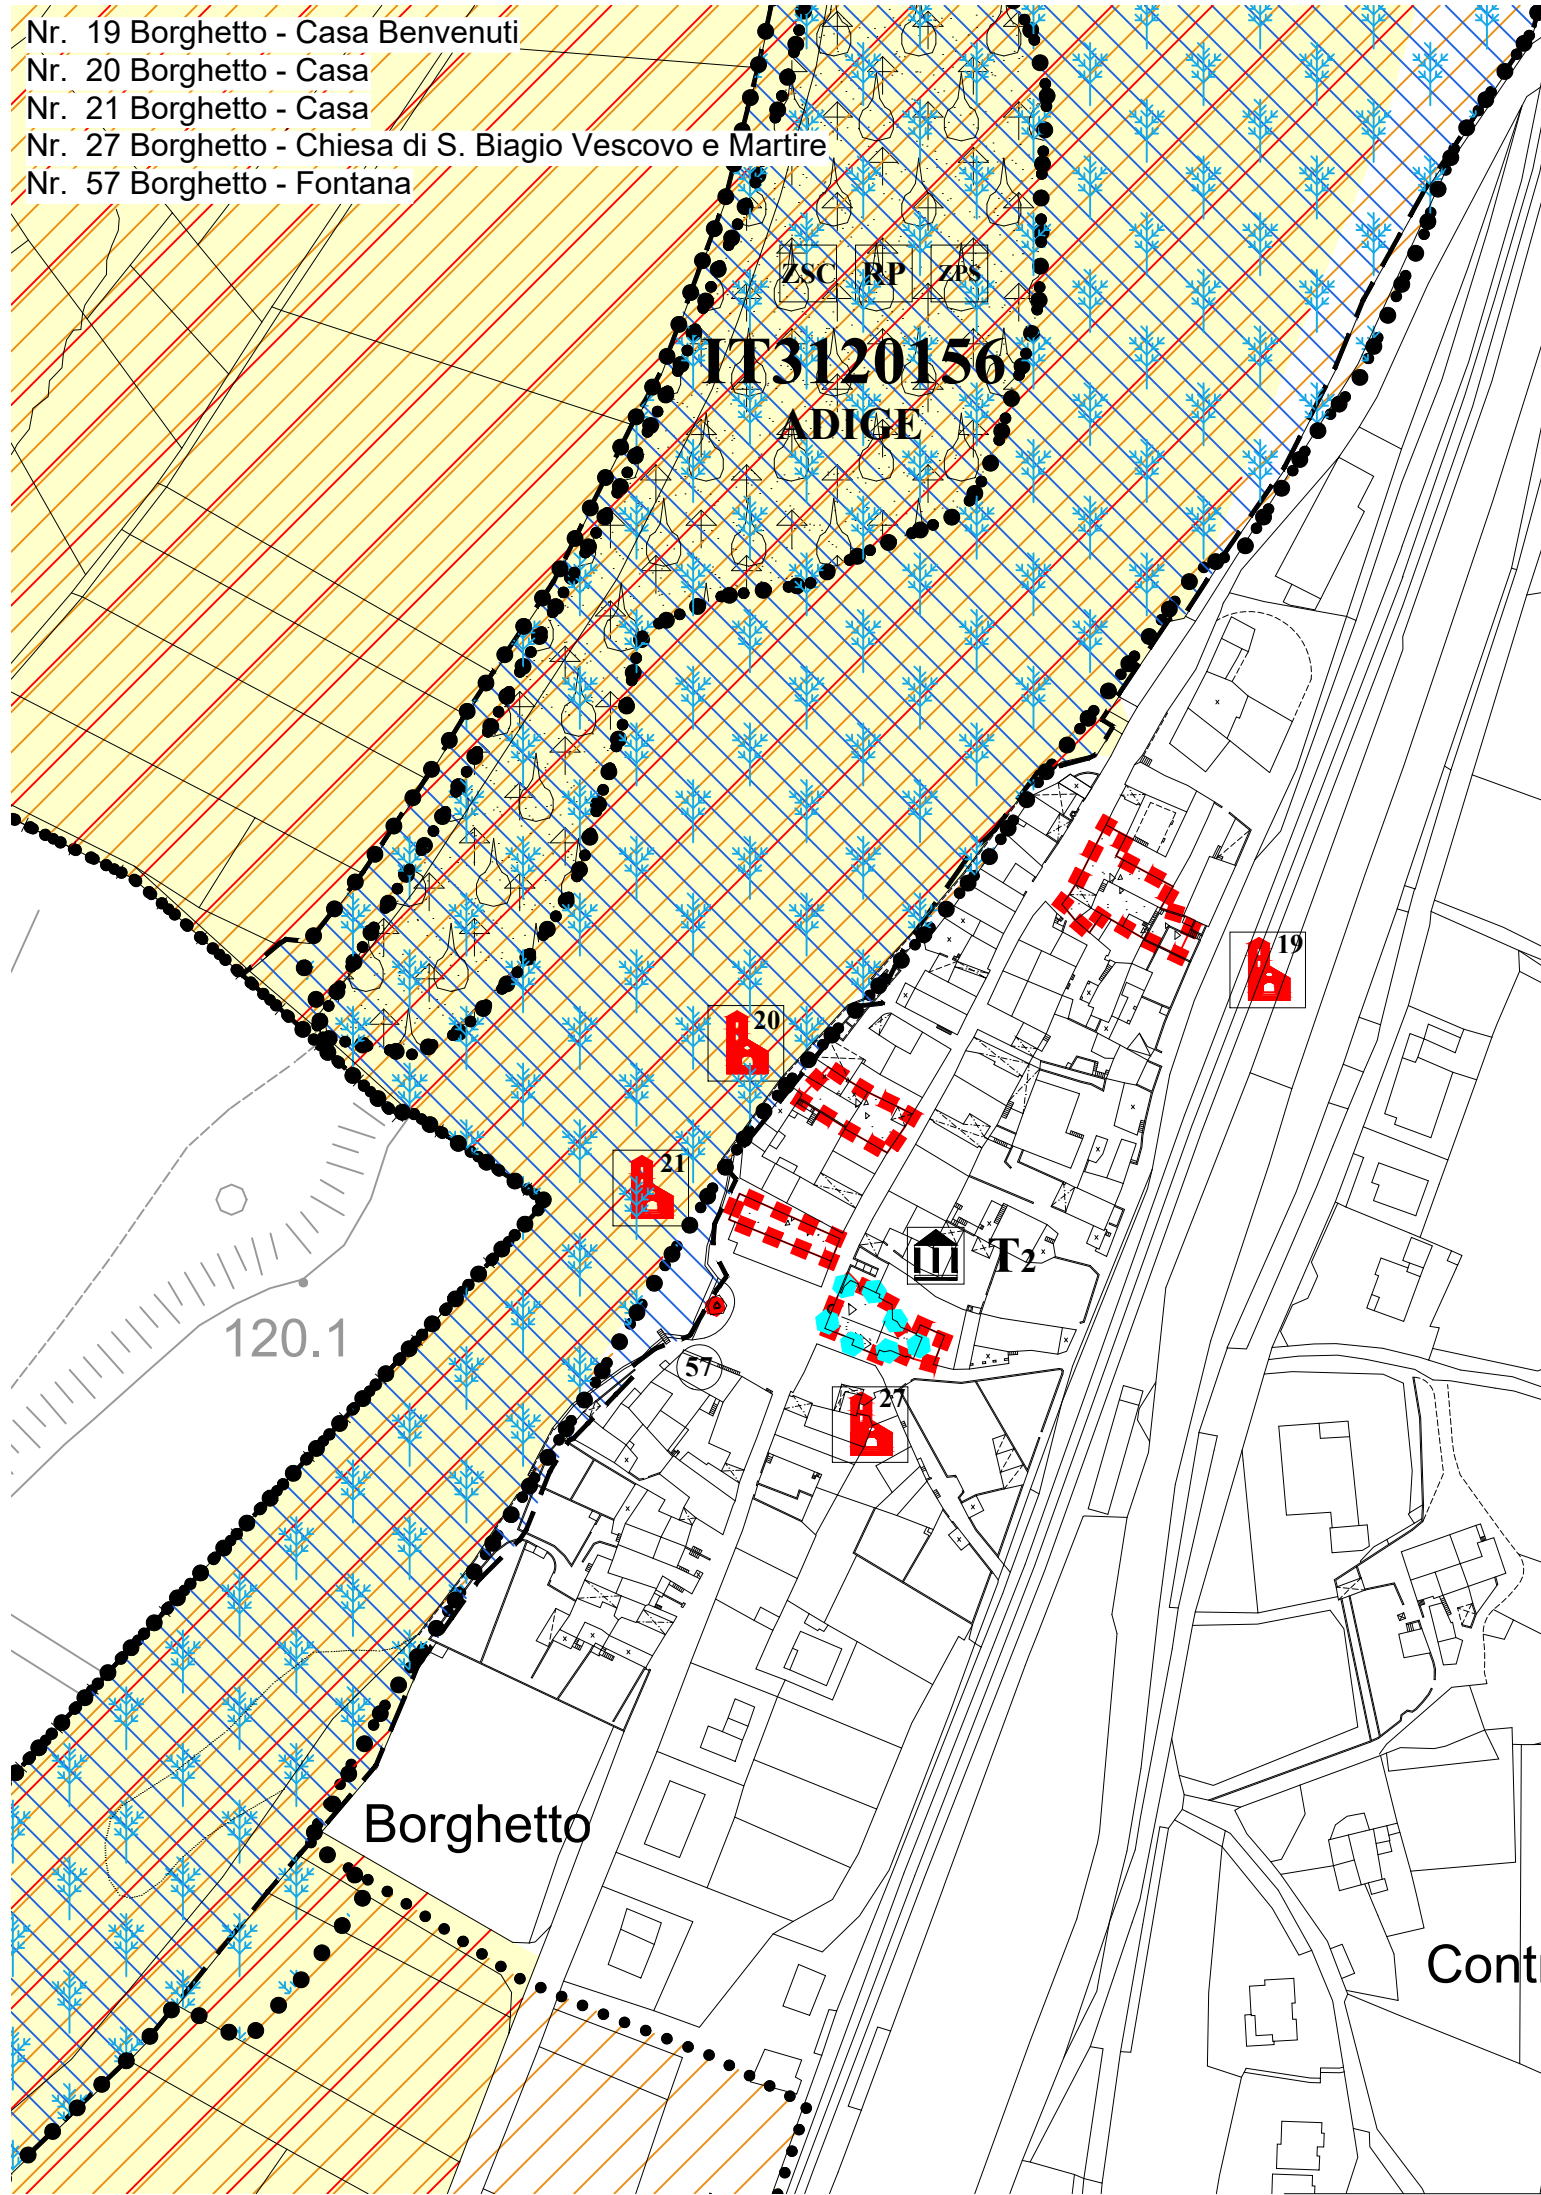

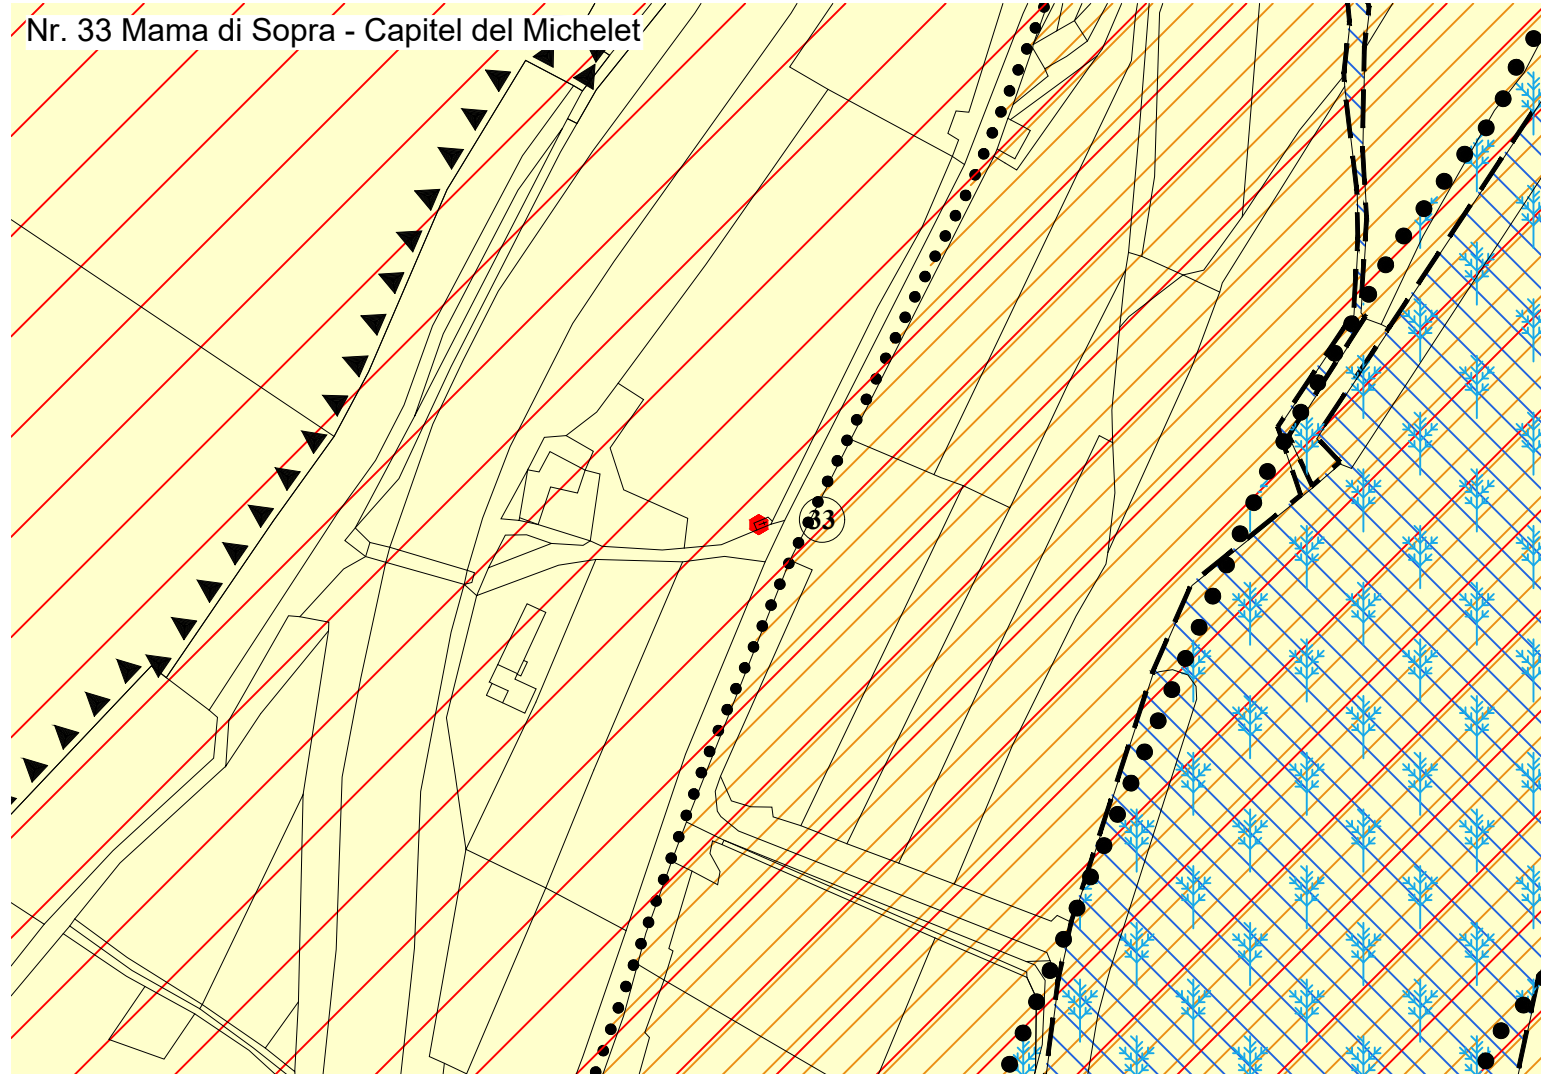

COMUNE DI AVIO
PIANO REGOLATORE GENERALE
Undicesima Variante al P.R.G.
Luglio 2020

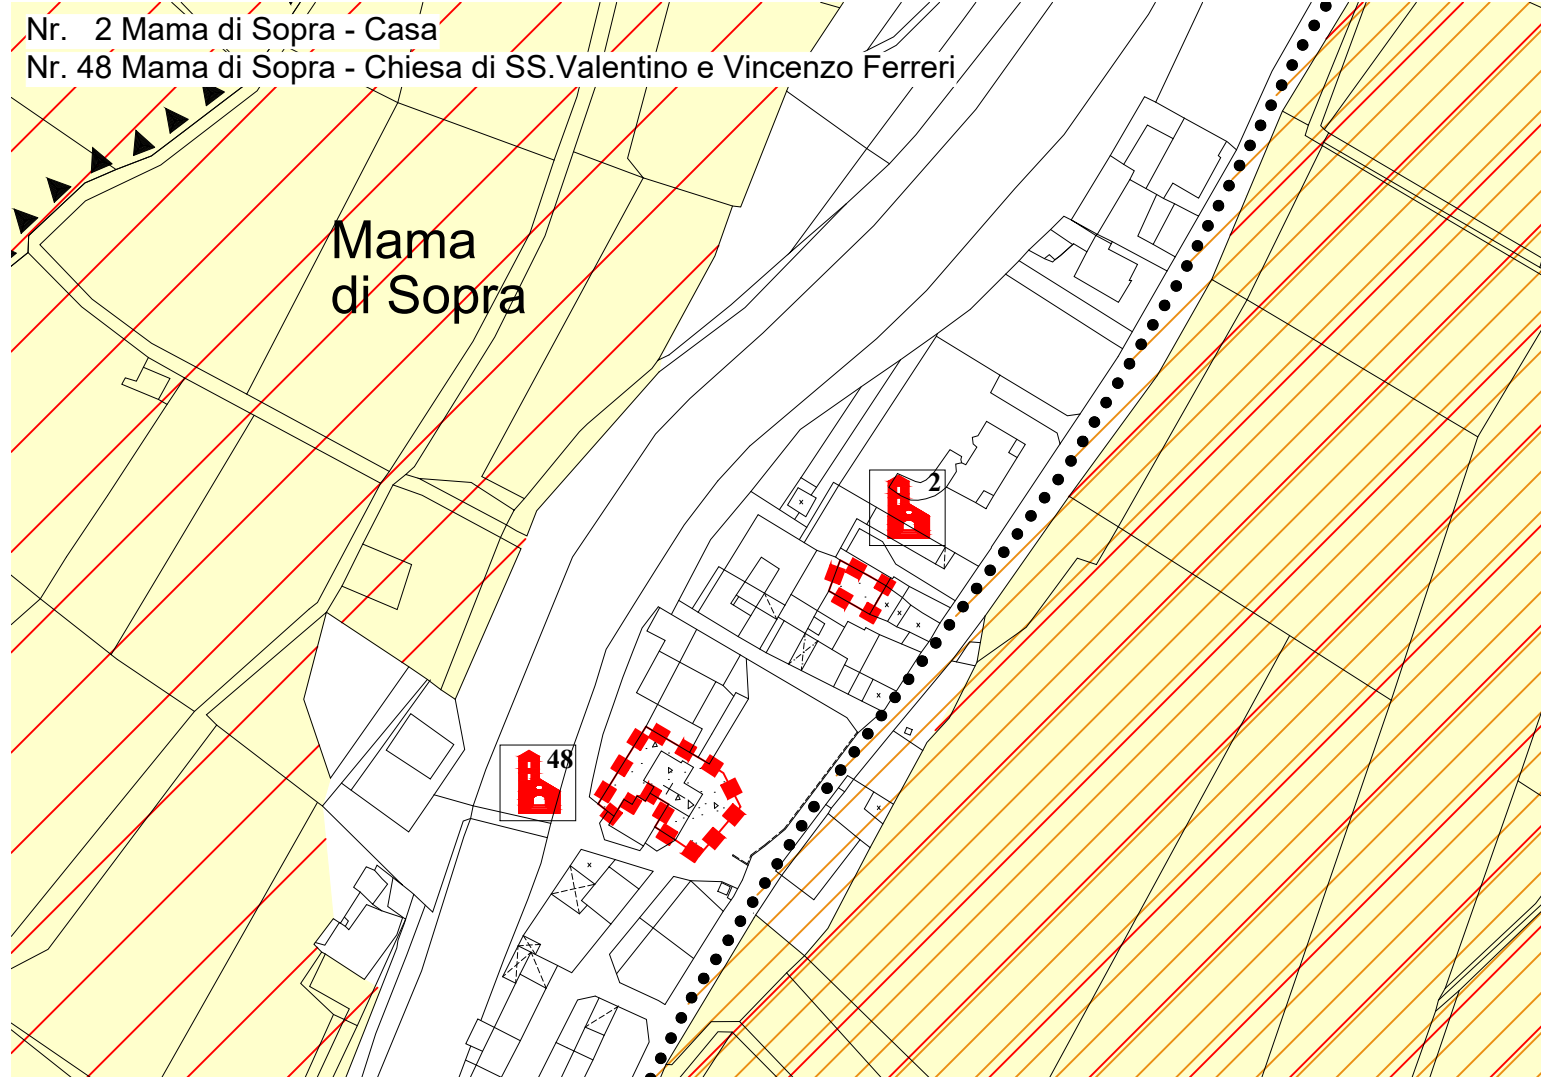

A.11

PROGETTO:
Comunità della
Valtagarina
Ufficio Urbanistica

CARTOGRAFIA:
Ufficio Urbanistica
della Comunità

COLLABORAZIONE:
Ufficio Tecnico Comunale

Scala 1 : 2.000

Prima Adozione del. com. ad acta n. 1 dd. 15.10.2019
Adozione Definitiva del. com. ad acta n. 1 dd. 04.08.2020
Approvato dalla G. P. con delibera n. dd.
In vigore dal

Legenda

TITOLO XI AREE DI TUTELA E PROTEZIONE (ZONE H)

- | | | | |
|--------------------|---|-------|--|
| Art. 77 | Aree sottoposte a vincolo idrogeologico (forestale) | Z 202 | |
| Art. 78 | Area di tutela ambientale provinciale | Z 201 | |
| Art. 79 | Rete Natura 2000 | | |
| | Zone Speciali di Conservazione (ZSC) | Z 328 | |
| | Zone a Protezione Speciale (ZPS) | Z 313 | |
| | Riserva Naturale Provinciale (RP) | Z 316 | |
| Art. 80 | Aree di protezione fluviale: ambiti fluviali di interesse ecologico | Z 312 | |
| | ambiti fluviali di interesse paesaggistico | Z 329 | |
| Art. 82 | Area di protezione dei laghi | Z 310 | |
| Art. 83 | Aree di tutela archeologica | Z 303 | |
| Art. 84 | Manufatti e siti di interesse culturale, naturalistico e storico | | |
| comma 1 lettera c) | Vincolo diretto | Z 301 | |
| | Vincolo diretto puntuale | Z 320 | |
| | Vincolo indiretto | Z 302 | |
| | Sorgenti | Z 323 | |
| | Demanio idrico | Z 204 | |

