


Legenda

Art. 6	Strumenti di attuazione del P.R.G.:	piano di lottizzazione	Z504	
Art. 38	Aree di espansione		C101	
Art. 57	Verde pubblico e parchi urbani	Di progetto	F302	
Art. 64	Parcheggi pubblici	di progetto	F306	
Art. 66	Aree e percorsi pedonali e ciclabili		F420	
Art. 71	Fasce di rispetto	rispetto aeroportuale	G114	
Art. 75	Verde privato		H101	


ESTRATTO TAVOLA B.5 Sistema Insediativo Produttivo e Infrastrutturale del PRG

IN VIGORE
SCALA 1:2000

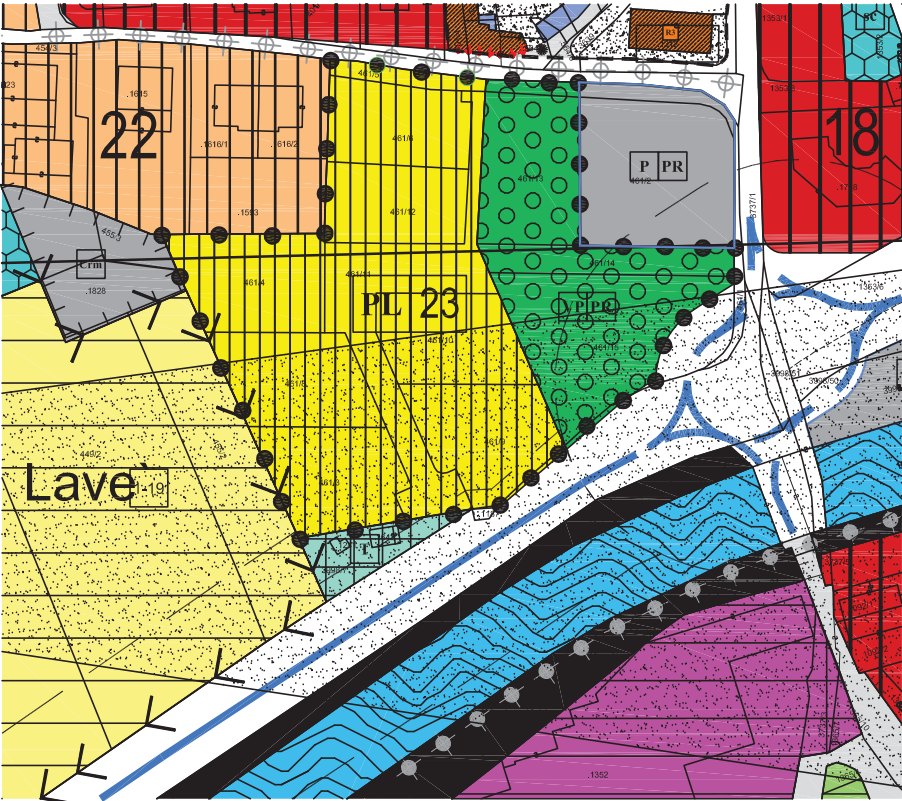


ESTRATTO TAVOLA B.5 Sistema Insediativo Produttivo e Infrastrutturale del PRG

DI VARIANTE
SCALA 1:2000

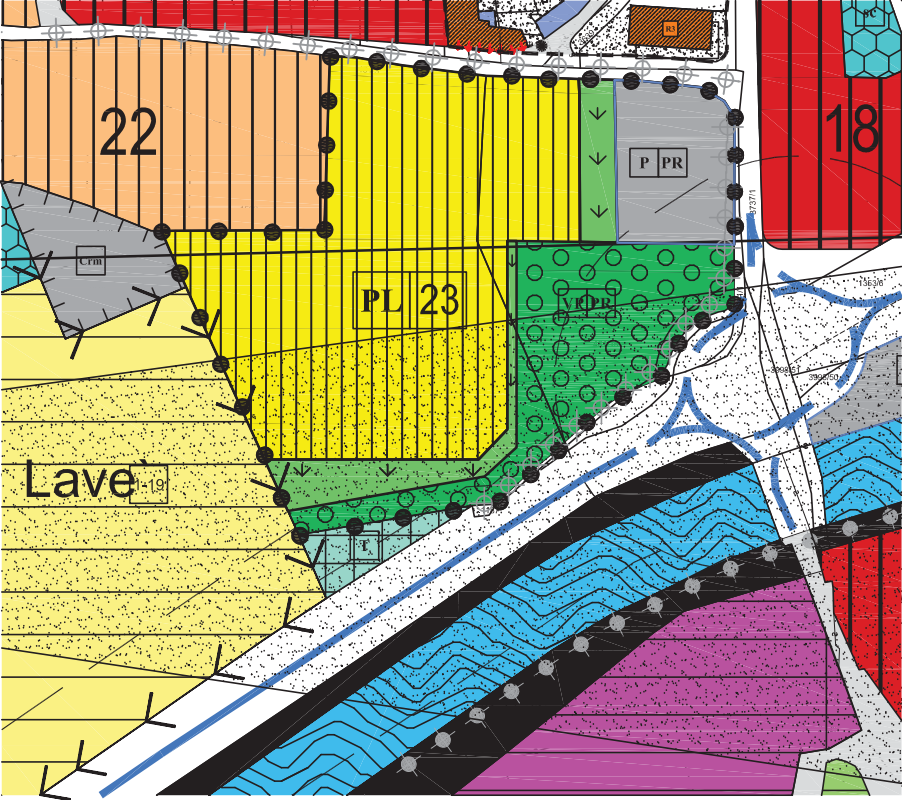

ESTRATTO TAVOLA B.5 Sistema Insediativo Produttivo e Infrastrutturale del PRG

RAFFRONTO
SCALA 1:2000

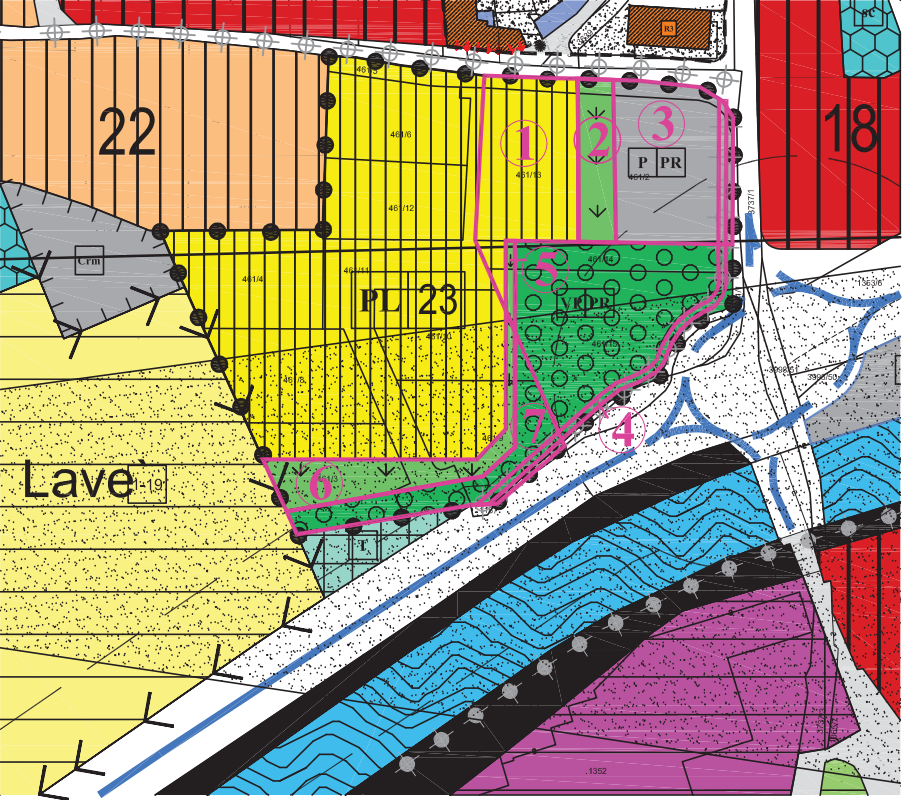

PROVINCIA AUTONOMA DI TRENTO

COMUNE DI AVIO

Variante al piano di lottizzazione sulle pp.ff. 461/2-461/3-461/4-461/5
461/6-461/8-461/9-461/10-461/11-461/12-461/13-461/14-461/15 C.C. Avio
site in localita' Sabbionara

PIANO GUIDA E DI LOTTIZZAZIONE PL 23

- VARIANTE -

VARIANTE AL P.R.G. "Maggio 2018"

COMMITTENTE

REMAI IMMOBILIARE s.r.l.

EDILSALVETTI DI MARIANO SALVETTI & C. s.n.c.

TIMBRO

Scala
1 : 2000

Archivio
06/11

Data
AGOSTO 2018

Tavola n°
NI-Vbis

Arch. Claudio Caprara

P.zza San Giovanni, 15 - 38061 Ala (Tn)
cell. 339 4020066
tel. 0464 - 670134
E-mail: studio@archcaprara.it

IL PROGETTISTA:

Ordine degli Architetti
Pianificatori Paesaggisti e Conservatori
della Provincia di Trento

Dott. Architetto
CLAUDIO CAPRARA
238 sez. A - ARCHITETTURA

C.F. CPR CLD 53C07 A116N

P.IVA. 00431130228

P.E.C. claudio.caprara@archworldpec.it