


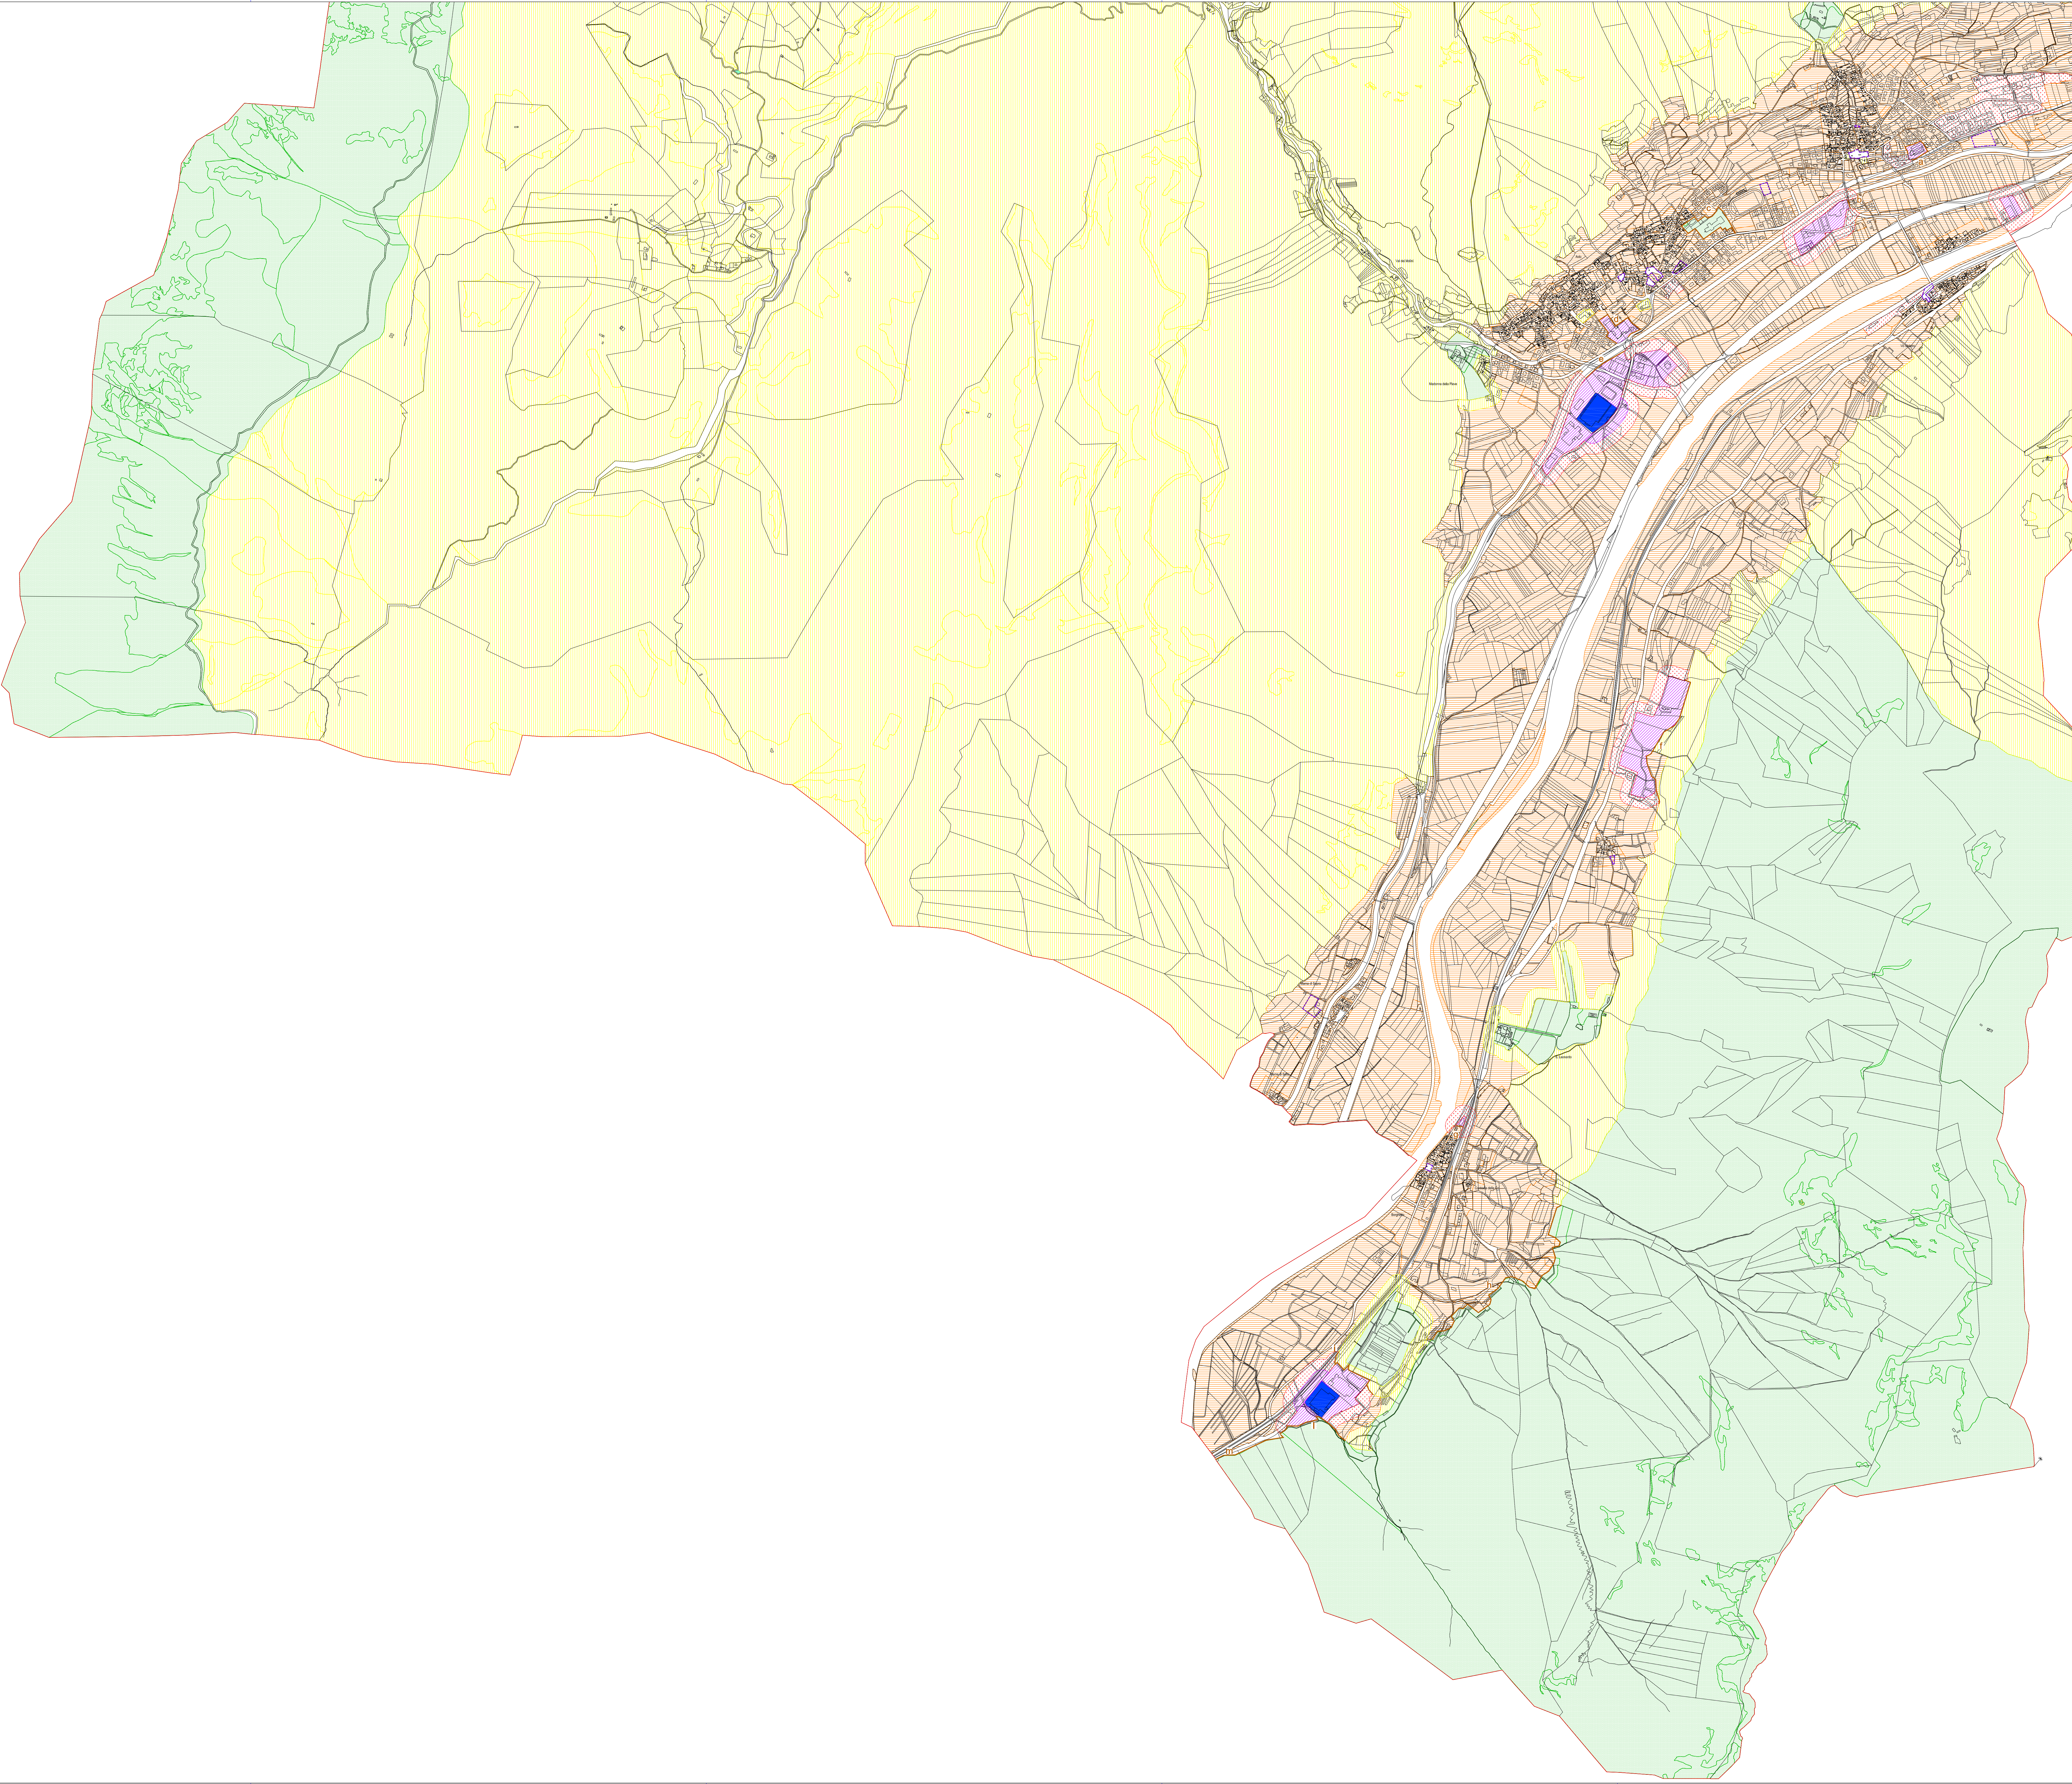

Legenda

Classi di Zonizzazione (D.P.C.M. 14 nov. 1997)			
Zona	Limiti di emissione Leq[dB(A)] diurni/notturni	Limiti di immissioni Leq[dB(A)] diurni/notturni	Limiti di qualità Leq[dB(A)] diurni/notturni
I	45/35	50/40	47/37
II	50/40	55/45	52/42
III	55/45	60/50	57/47
IV	60/50	65/55	62/52
V	65/55	70/60	67/57
VI	65/65	70/70	70/70

Fasce di rispetto

Zona	Ampiezza fascia
II	Fascia di 50 m
III	Fascia di 50 m
IV	Fascia di 50 m

- Luoghi utilizzati per le manifestazioni
- Possibili criticità

Accostamento critico

ID	Ubicazione
a	Edifici residenziali in via delle Stie e via Moriele
b	Edifici residenziali in via al Ponte
c	Edifici scolastici in via Aldo Degasper
d	Edifici residenziali, edificio scolastico, casa di riposo in via Campagnola e via Dante
e	Edifici residenziali in via Monte Baldo
f	SIC IT3120147 Monti Lessini Ovest
g	Edifici residenziali in via XXVII Maggio
h	SIC IT3120147 Monti Lessini Ovest
i	SIC/ZPS IT3120077 Palù di Borghetto
l	SIC IT3120147 Monti Lessini Ovest
m	SIC IT3120147 Monti Lessini Ovest

Confine comunale

Comune di Avio

Aprile 2016

PROVINCIA AUTONOMA DI TRENTO



PIANO DI CLASSIFICAZIONE
ACUSTICA DEL TERRITORIO

Oggetto

Tav. 8.2 CLASSIFICAZIONE ACUSTICA

Tavola:

8.2

Data


Aprile 2016

Scala

1:10.000

Nome file

Tav.8 Classificazione acustica.dwg

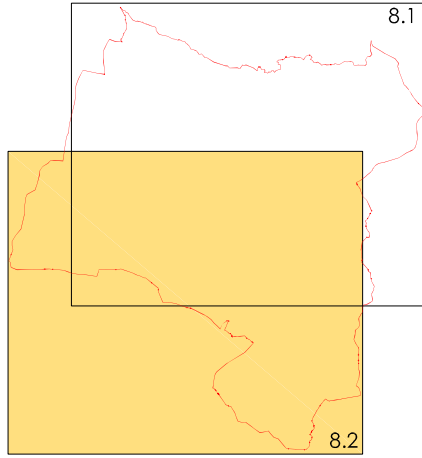



Via dell'Industria, 20
38030 Torbole di Vigonovo (VE)
Tel. 049 980 1745
Fax. 049 980 1746
e-mail: info@sintprovincia.com
www.sintprovincia.com

Progettisti:

Ing. MASSIMO BRAT
Centro Studi Acustica e Rumore - 38030
Torbole di Vigonovo (VE)
Acustica e Rumore - Ing. Brat
Acustica e Rumore - Ing. Brat



Ing. Massimo Brat